


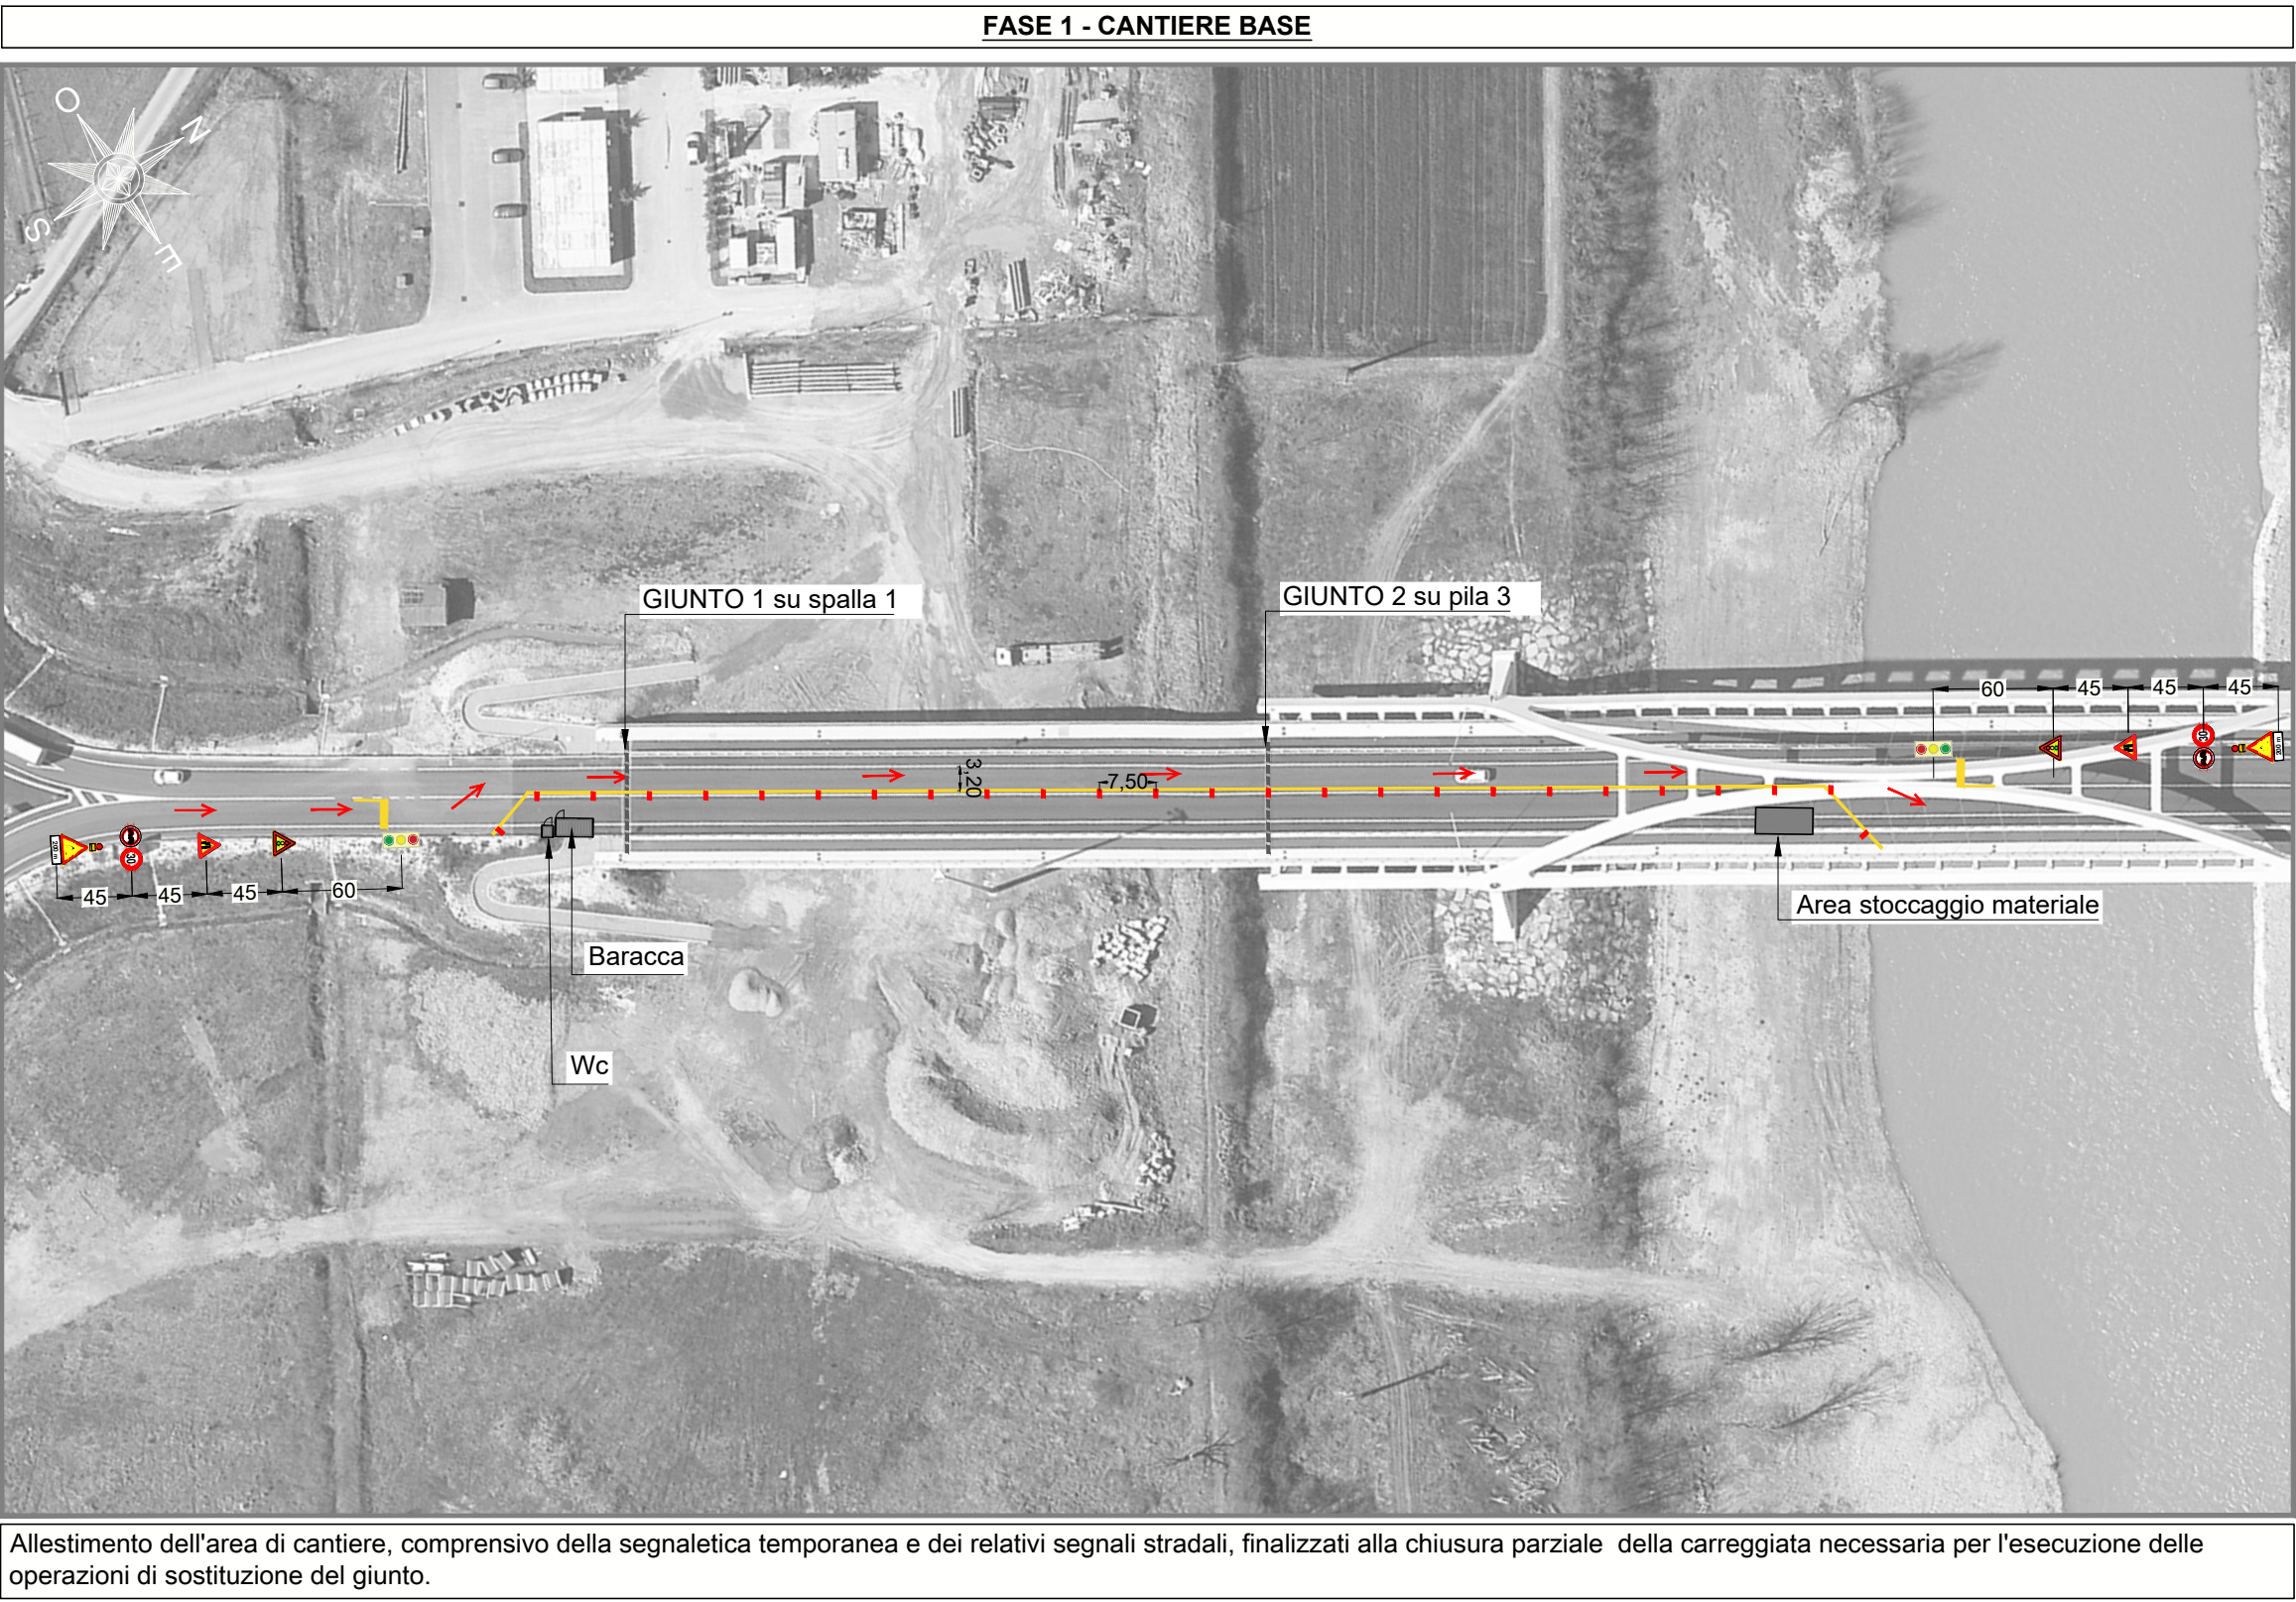


N.B.
La lavorazione sarà condotta in condizione di senso unico alternato regolato da impianto semaforico.

- LEGENDA -

- Segnaletica orizzontale temporanea
- Delineatori flessibili
- Sensi di percorrenza

Segnale	Descrizione	Montaggio	Smontaggio	Mantenimento
	Semaforo	2	-	-
	Preav.semaforo	2	-	-
	Strettoia asimmetrica a sx	2	-	-
	Divieto di sorpasso	2	-	-
	Limite max di vel. Km/h	2	-	-
	Lavori	2	-	-

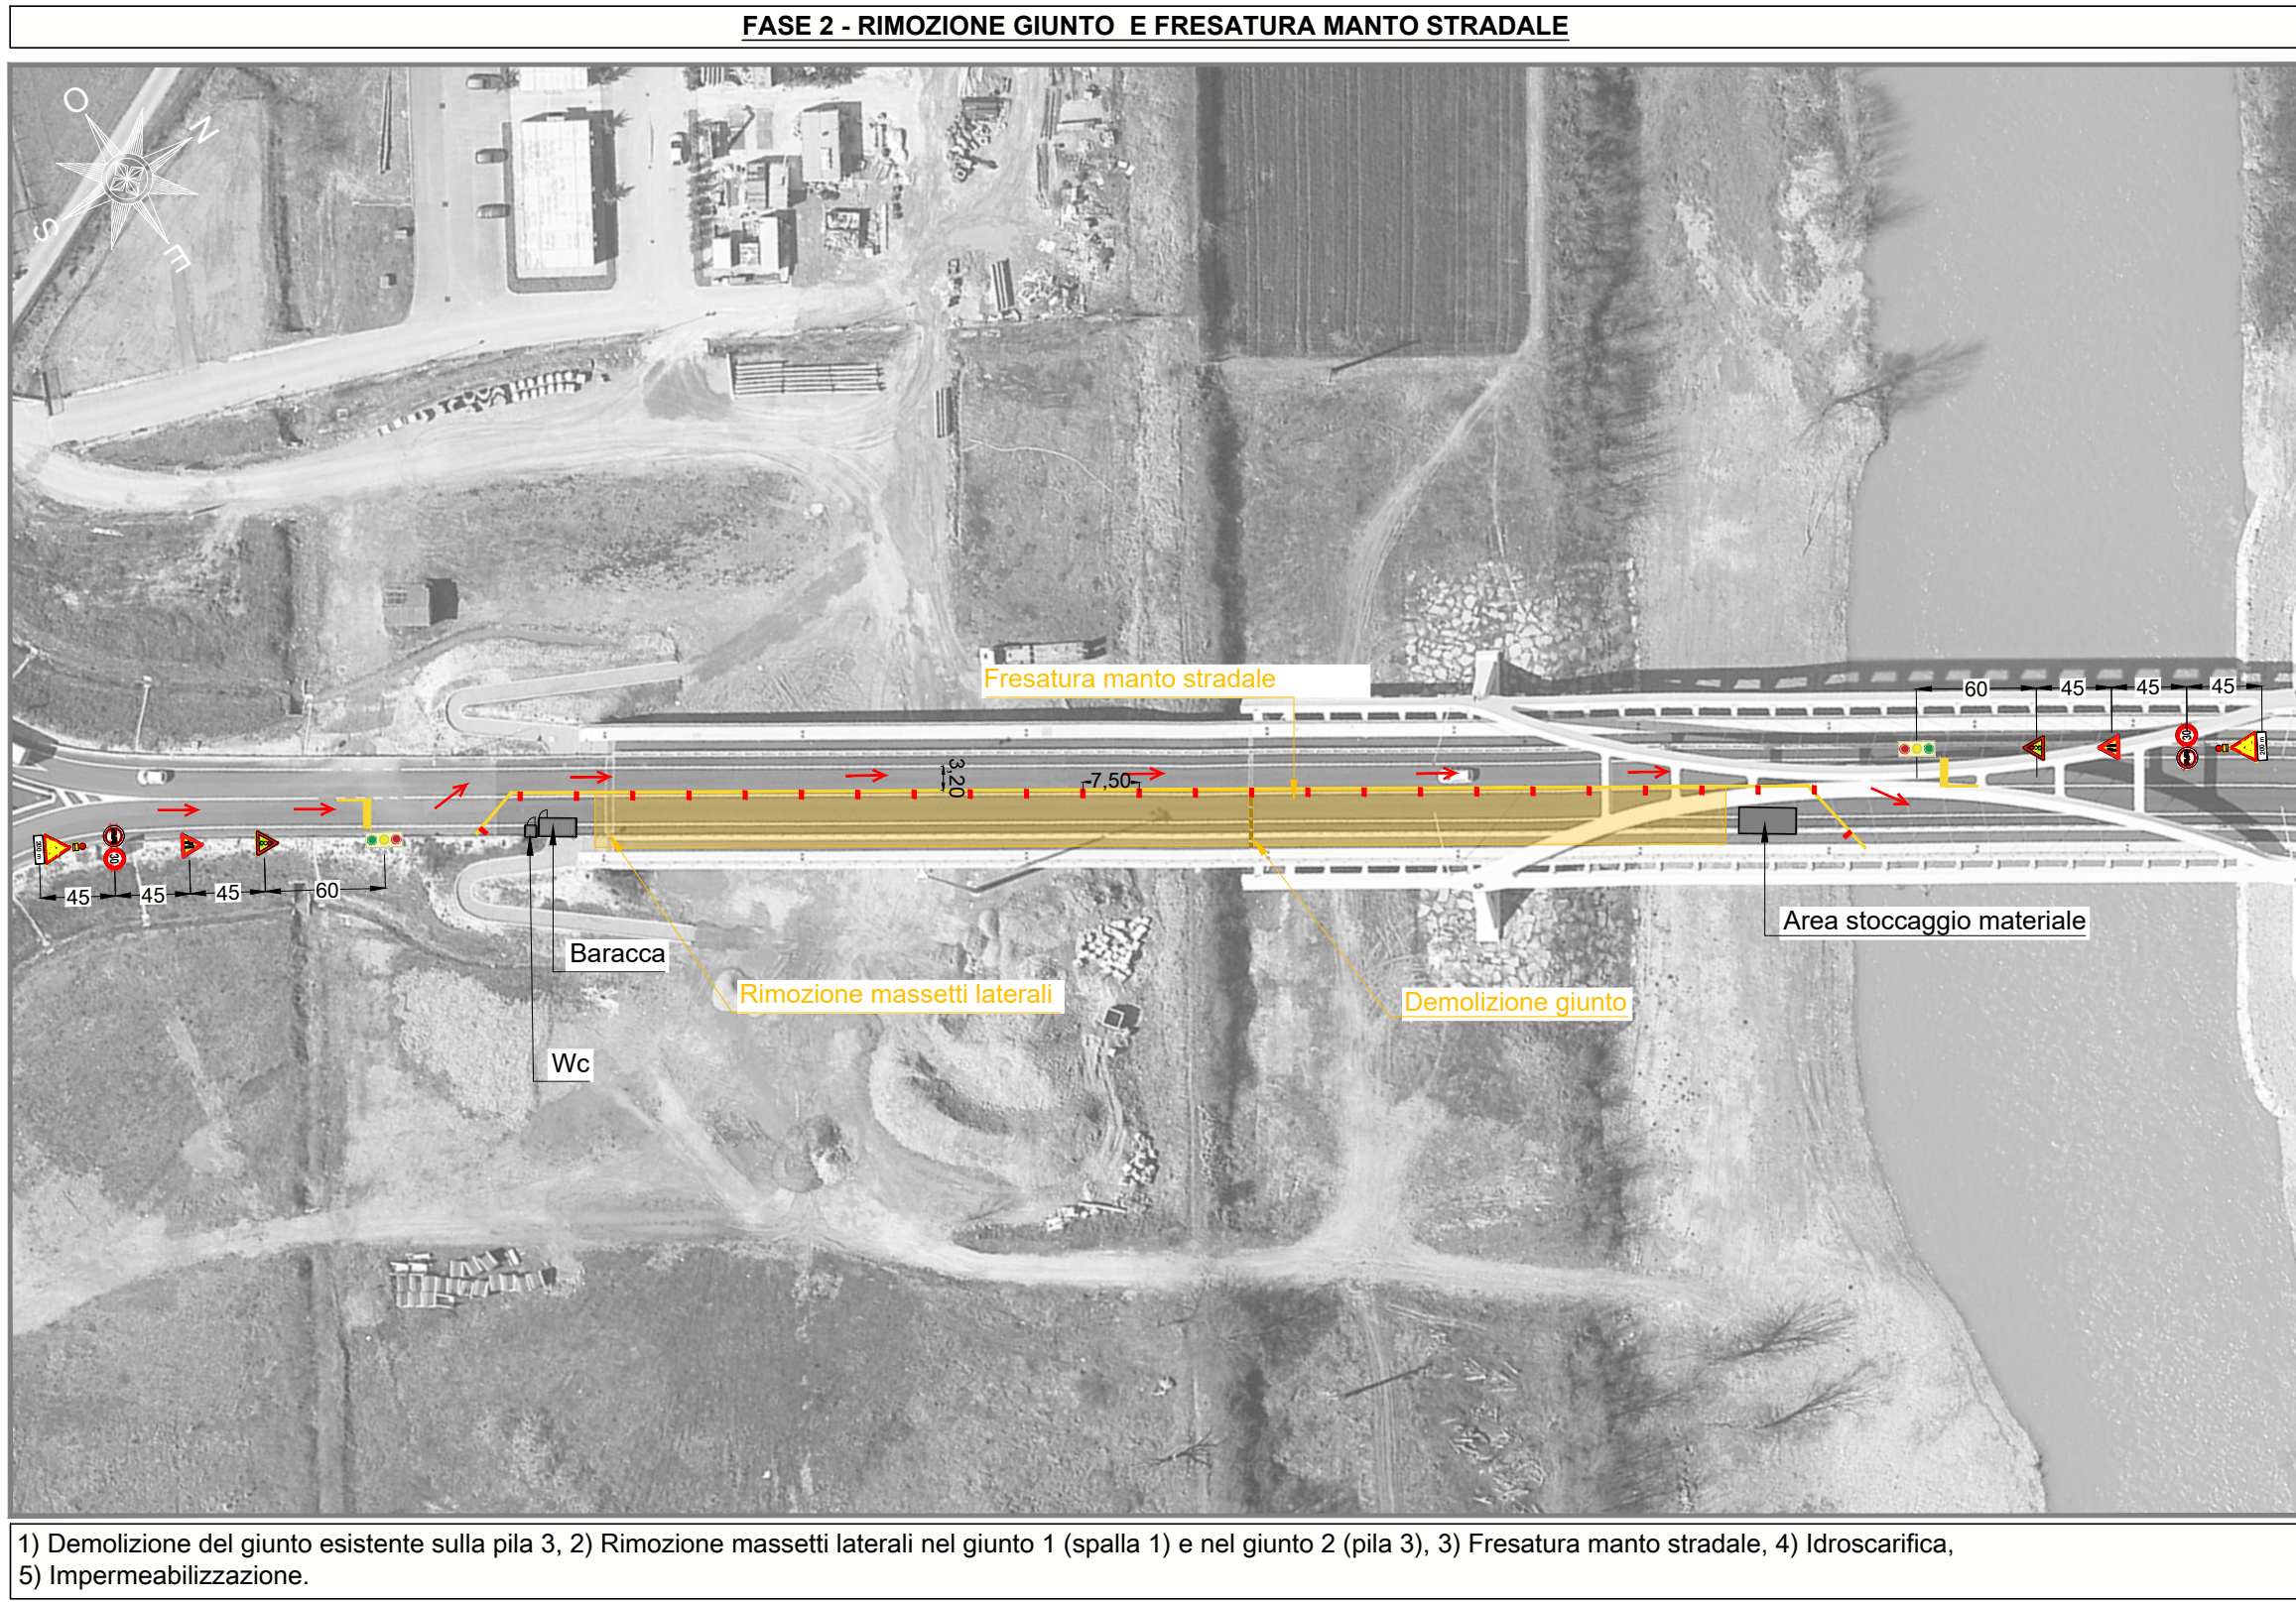


1) Demolizione del giunto esistente sulla pila 3, 2) Rimozione massetti laterali nel giunto 1 (spalla 1) e nel giunto 2 (pila 3), 3) Fresatura manto stradale, 4) Idroscarifica, 5) Impermeabilizzazione.

- LEGENDA -

- Segnaletica orizzontale temporanea
- Delineatori flessibili
- Sensi di percorrenza

Segnale	Descrizione	Montaggio	Smontaggio	Mantenimento
	Semaforo	-	-	2
	Preav.semaforo	-	-	2
	Strettoia asimmetrica a sx	-	-	2
	Divieto di sorpasso	-	-	2
	Limite max di vel. Km/h	-	-	2
	Lavori	-	-	2

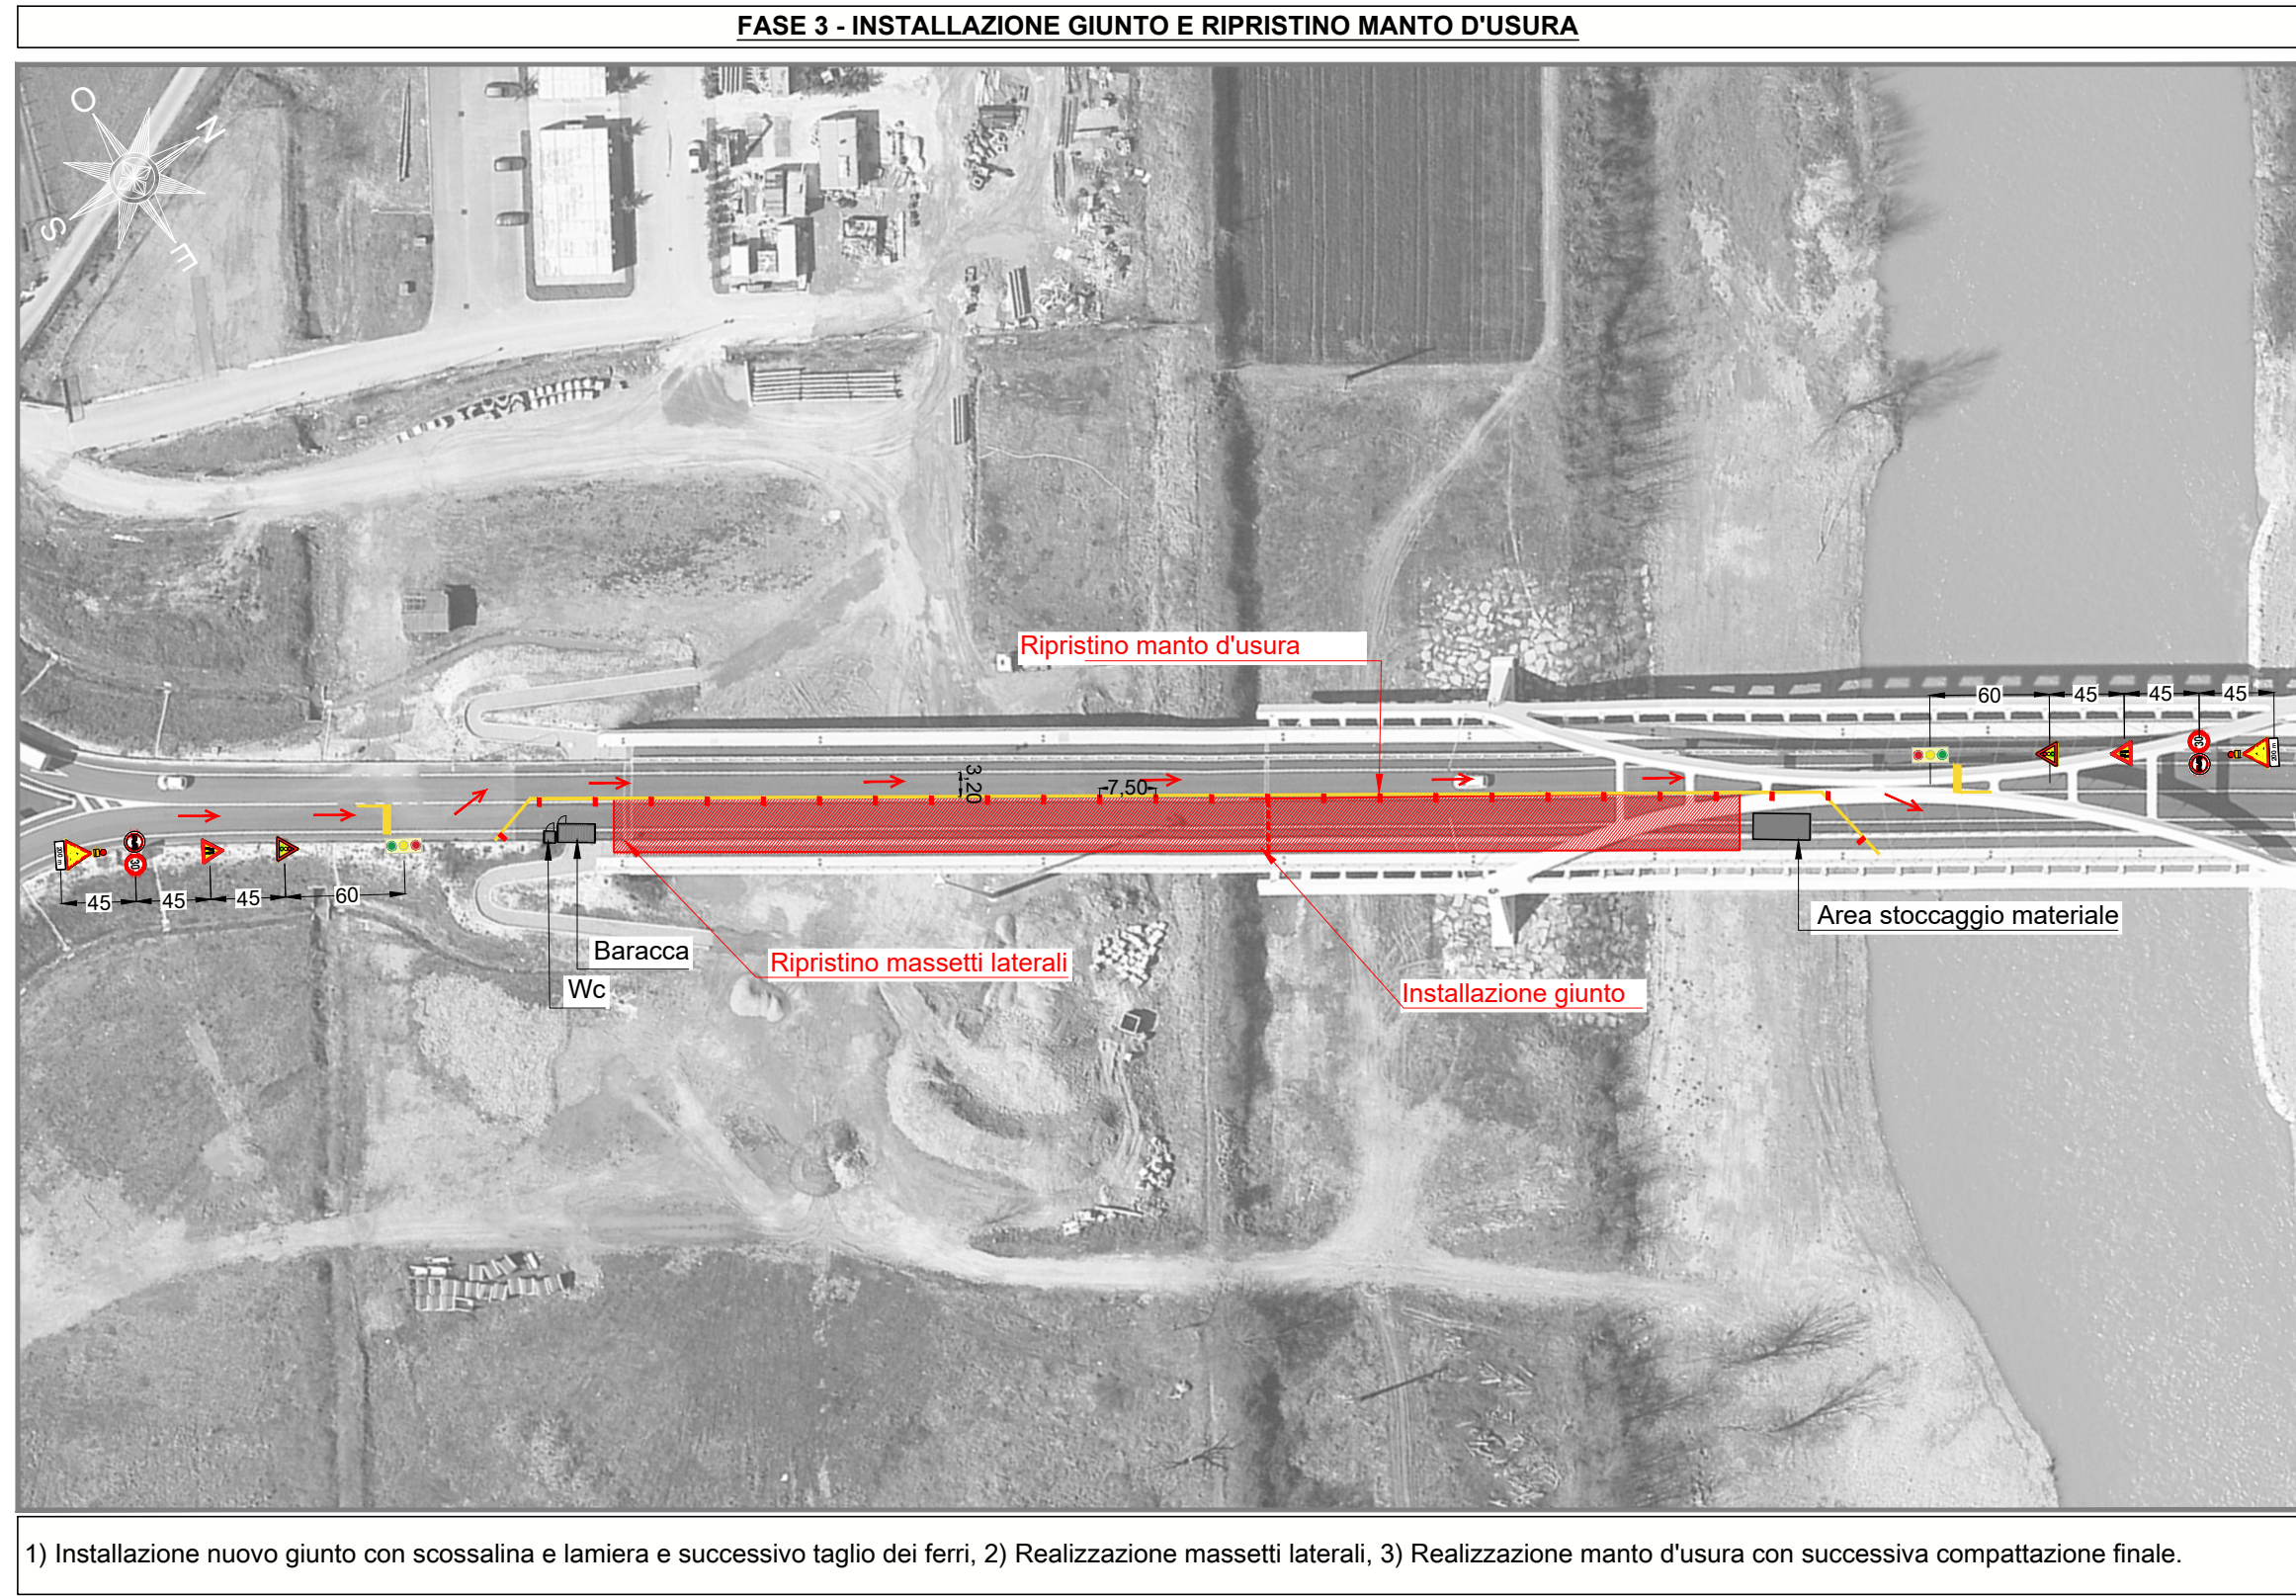


1) Installazione nuovo giunto con scossalina e lamiera e successivo taglio dei ferri, 2) Realizzazione massetti laterali, 3) Realizzazione manto d'usura con successiva compattazione finale.

- LEGENDA -

- Costruzione
- Segnaletica orizzontale temporanea
- Delineatori flessibili
- Sensi di percorrenza

Segnale	Descrizione	Montaggio	Smontaggio	Mantenimento
	Semaforo	-	-	2
	Preav.semaforo	-	-	2
	Strettoia asimmetrica a sx	-	-	2
	Divieto di sorpasso	-	-	2
	Limite max di vel. Km/h	-	-	2
	Lavori	-	-	2

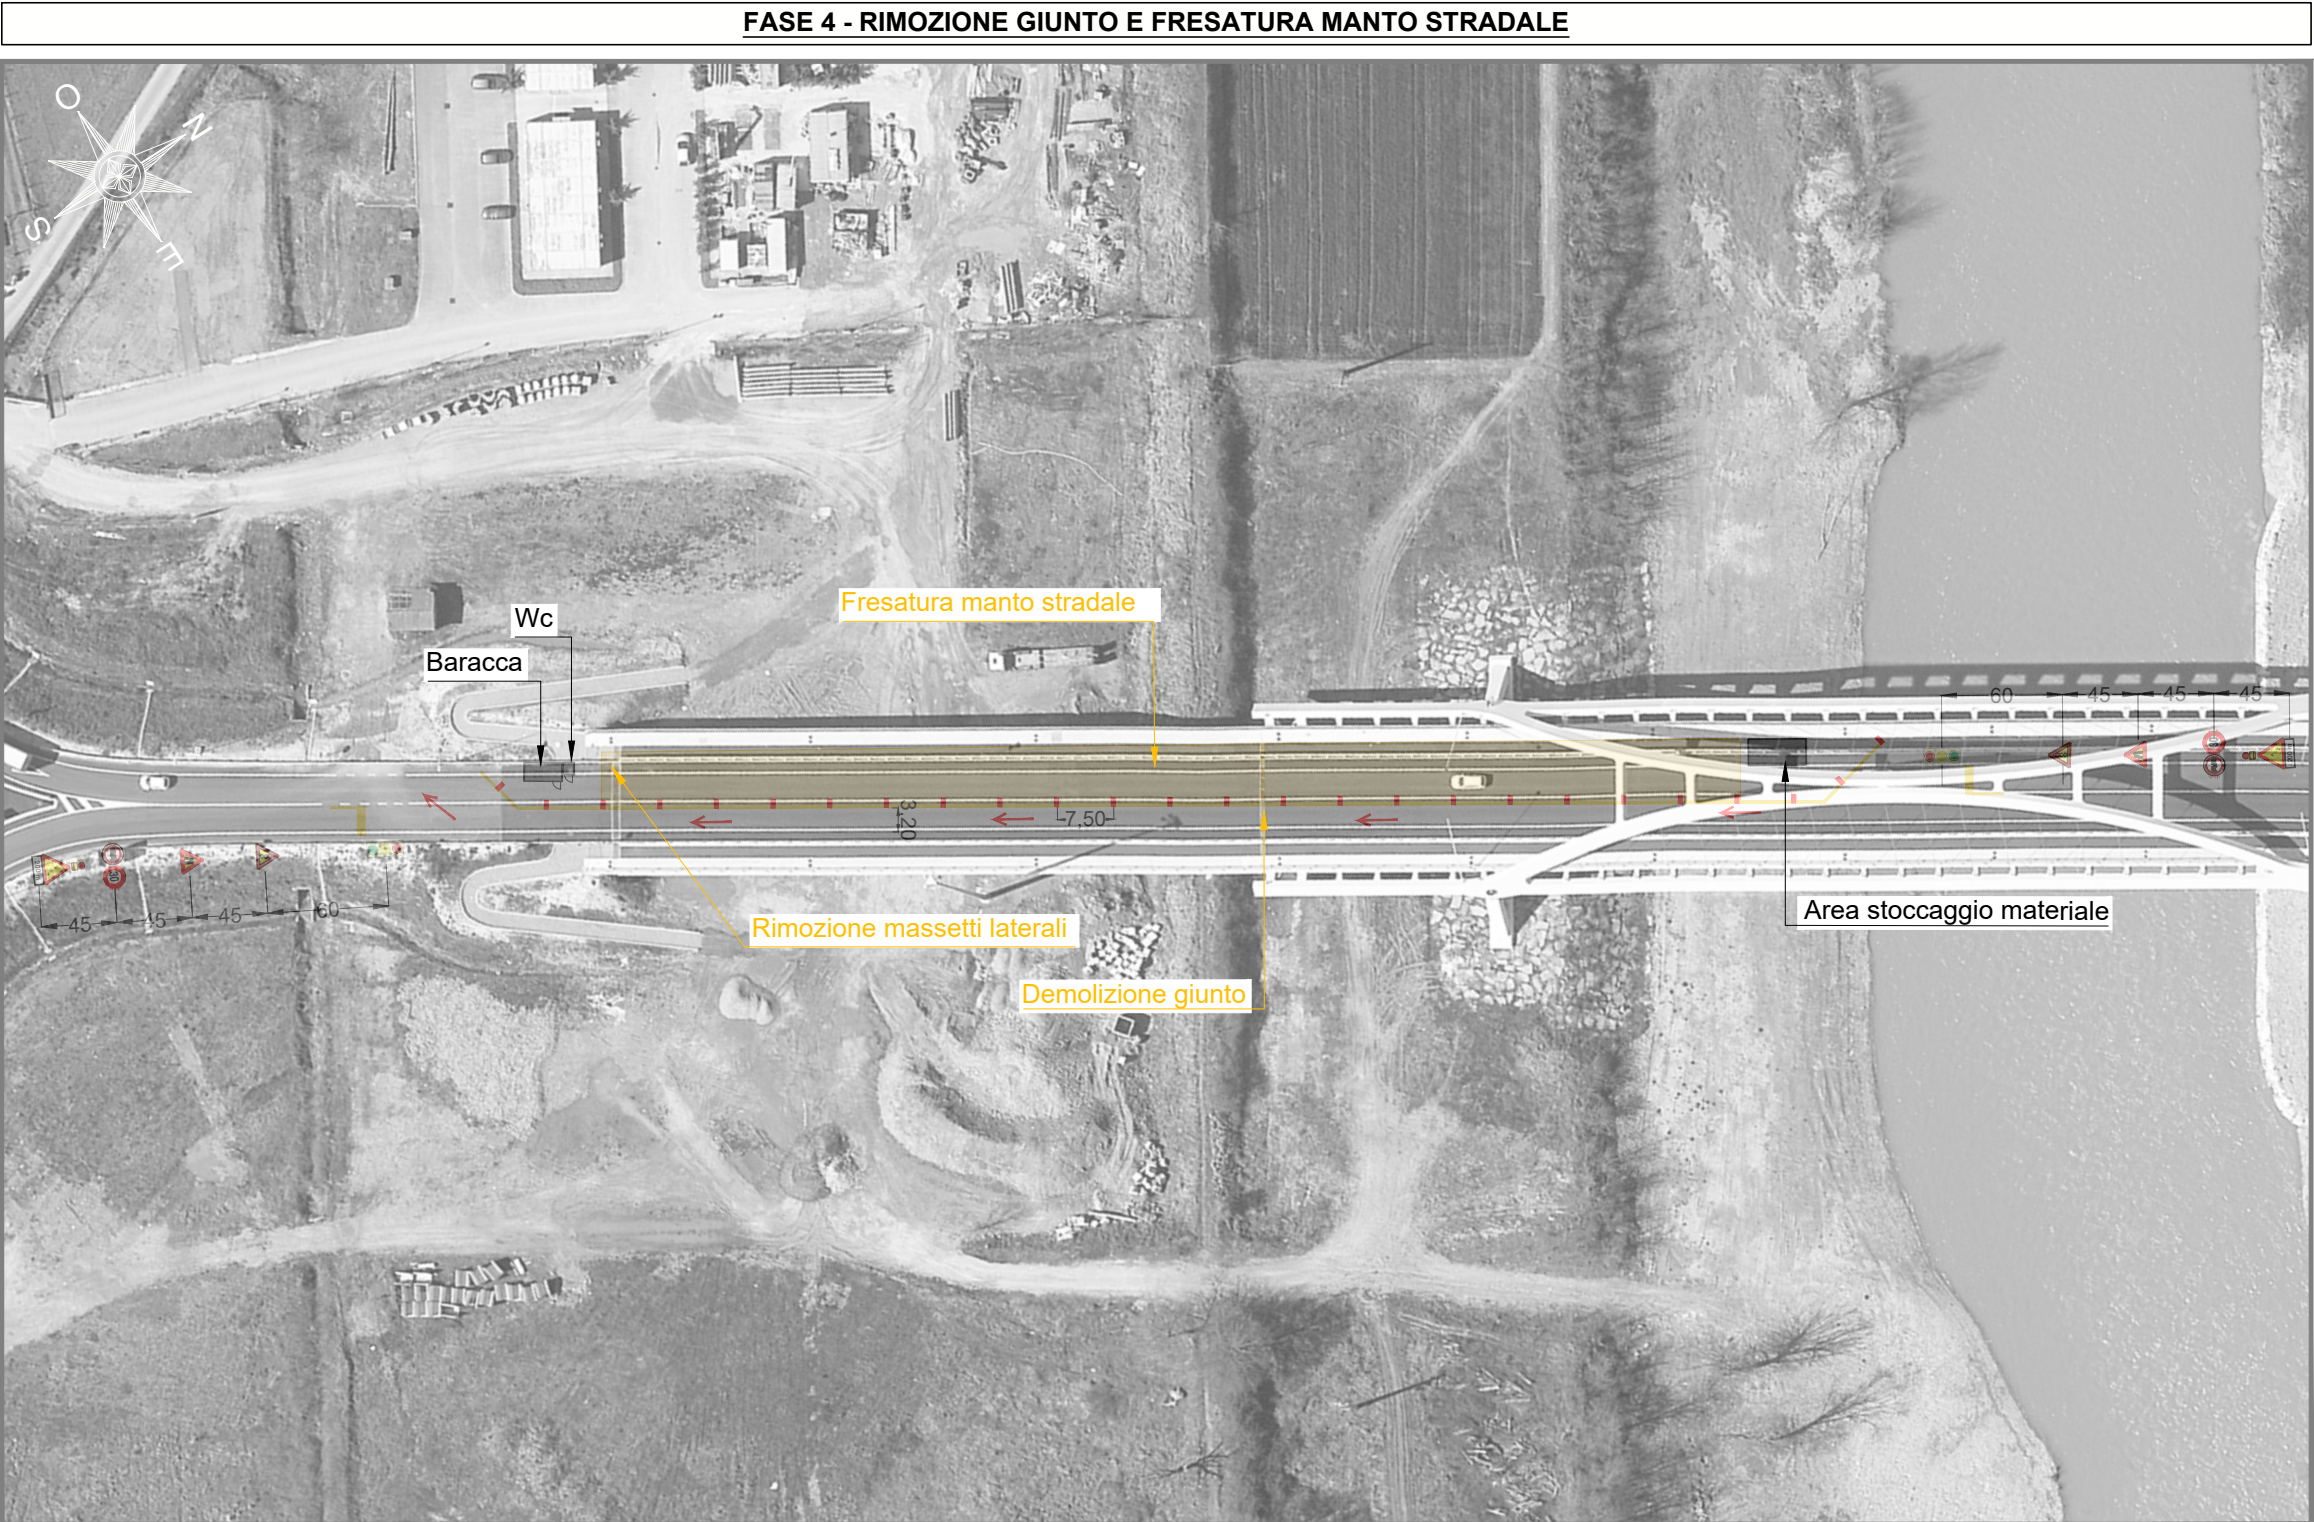


1) Spostamento della segnaletica stradale, al fine di consentire la realizzazione dell'altra porzione dell'intervento, 2) Demolizione del giunto esistente pila 3, 3) Rimozione massetti laterali nel giunto 1 (spalla 1) e nel giunto 2 (pila 3), 4) Fresatura manto stradale, 5) Idroscarifica, 6) Impermeabilizzazione.

- LEGENDA -

- Demolizione
- Segnaletica orizzontale temporanea
- Delineatori flessibili
- Sensi di percorrenza

Segnale	Descrizione	Montaggio	Smontaggio	Mantenimento
	Semaforo	-	-	2
	Preav.semaforo	-	-	2
	Strettoia asimmetrica a sx	-	-	2
	Divieto di sorpasso	-	-	2
	Limite max di vel. Km/h	-	-	2
	Lavori	-	-	2

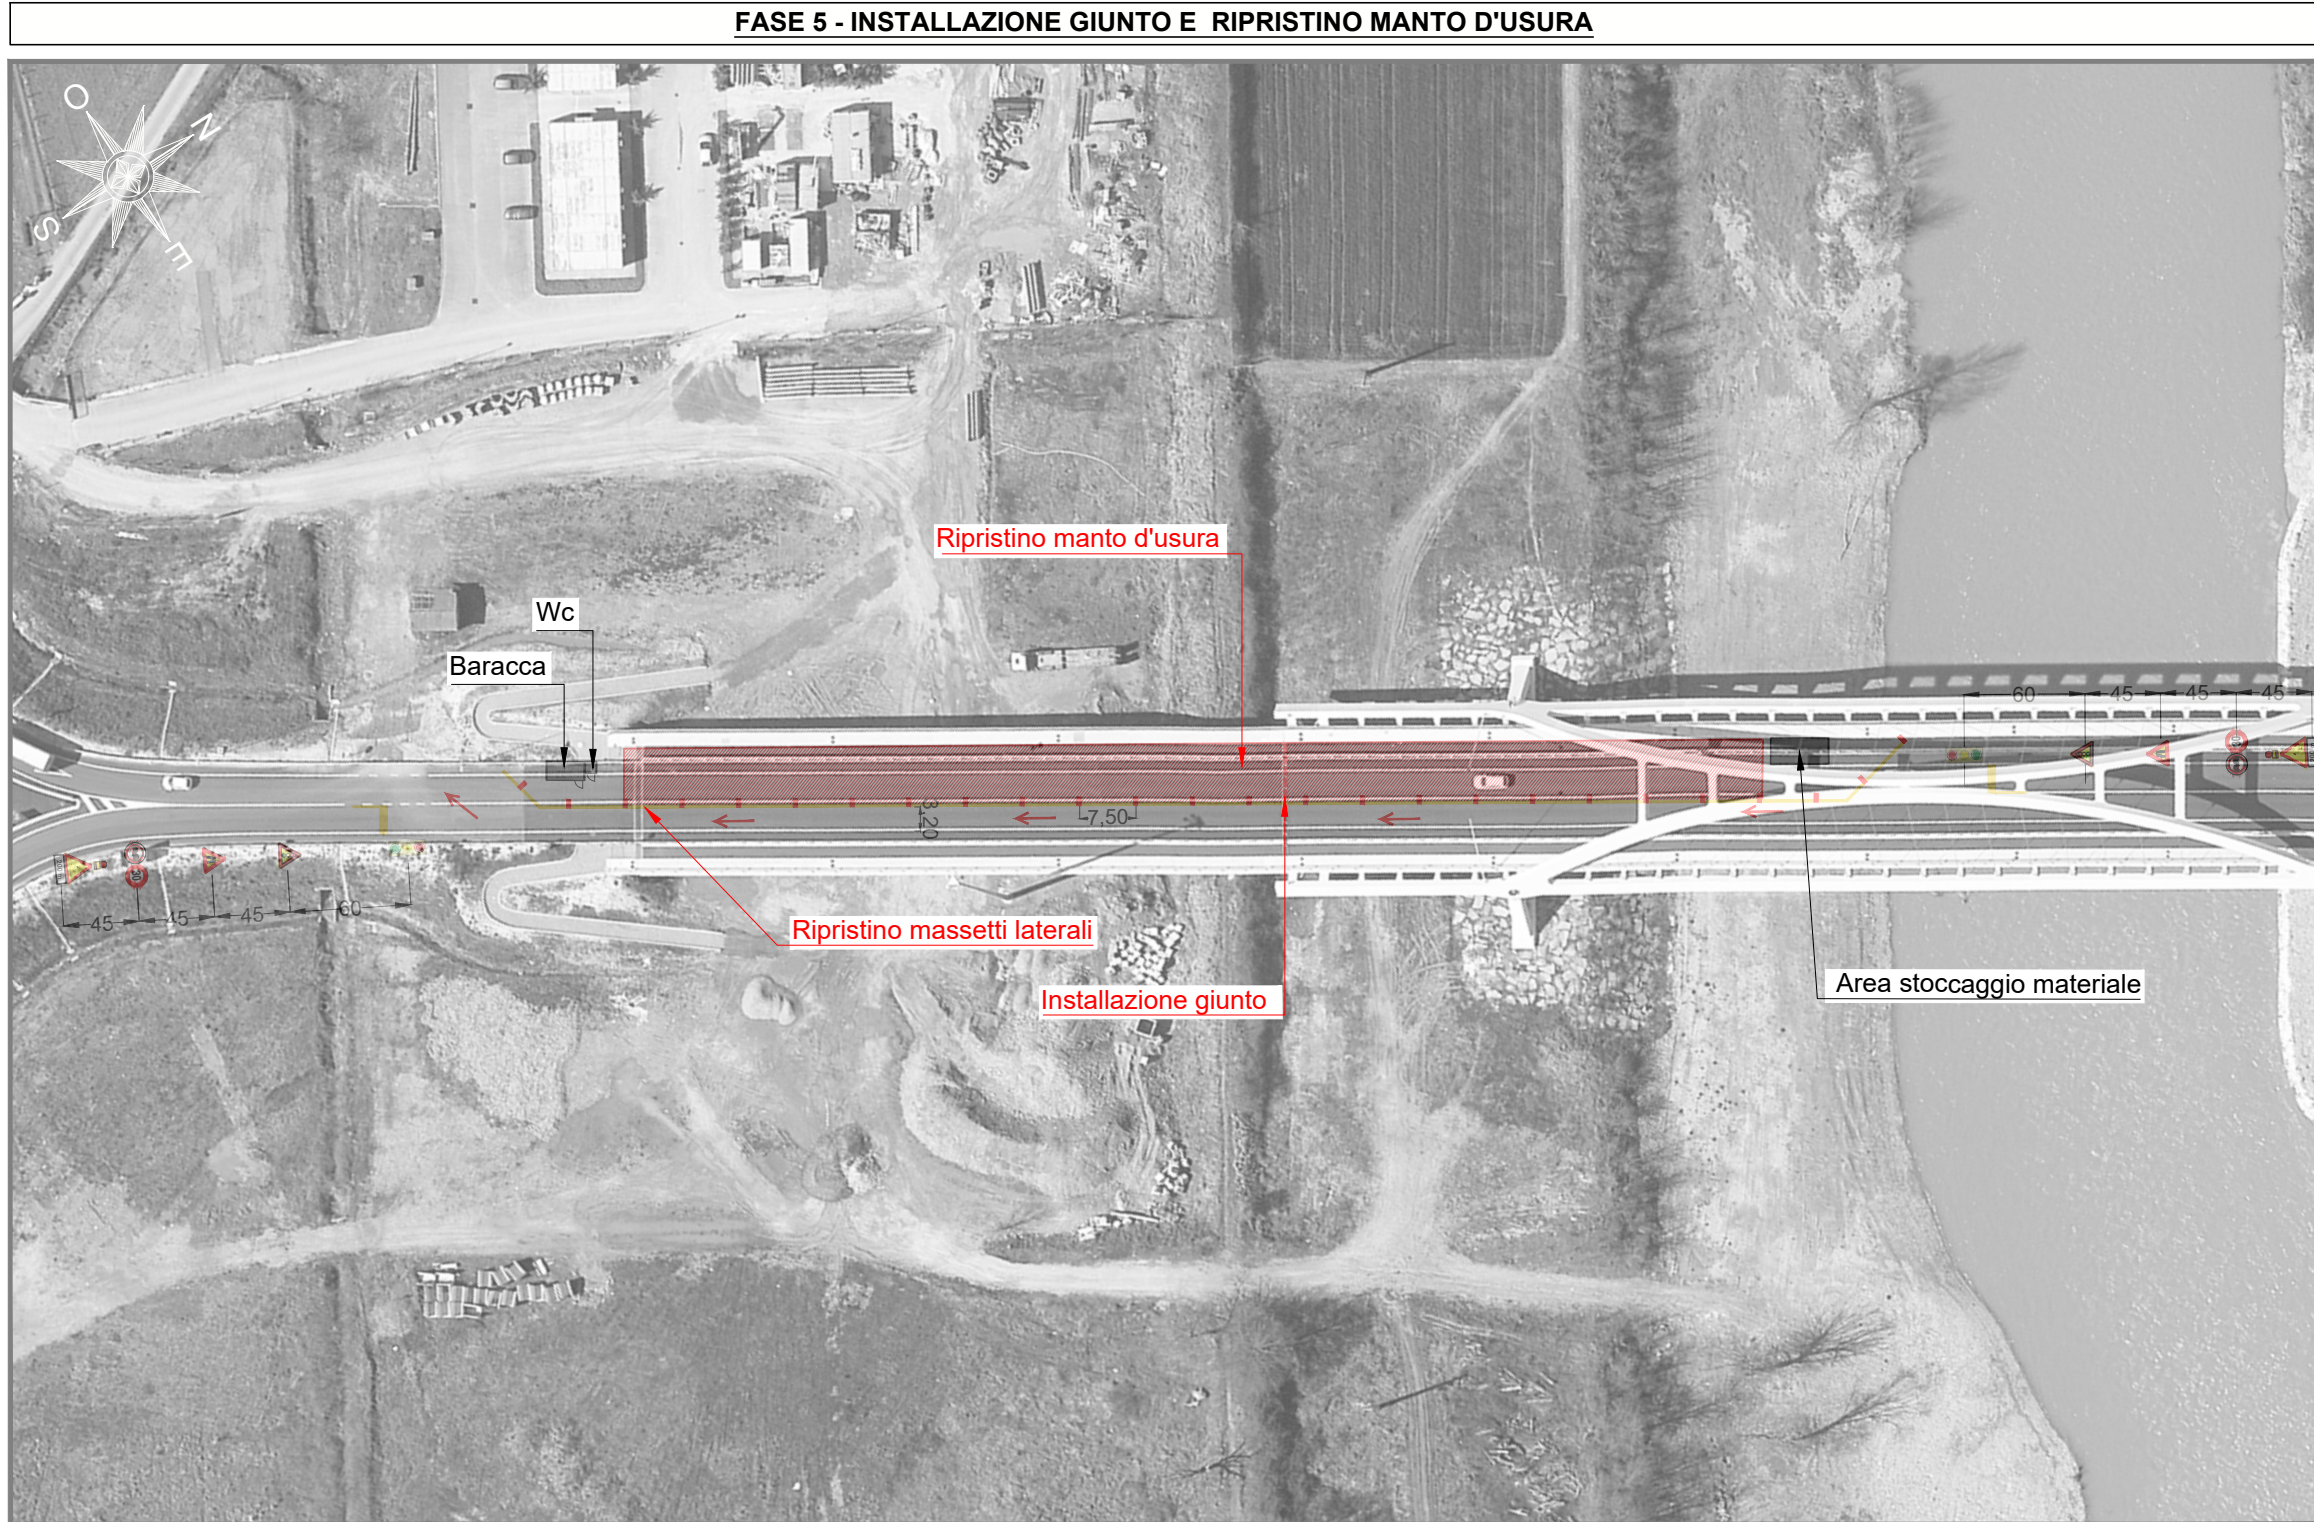

1) Installazione nuovo giunto con scossalina e lamiera e successivo taglio dei ferri, 2) Realizzazione massetti laterali, 3) Realizzazione manto d'usura con successiva compattazione finale.

- LEGENDA -

- Costruzione
- Segnaletica orizzontale temporanea
- Delineatori flessibili
- Sensi di percorrenza

Segnale	Descrizione	Montaggio	Smontaggio	Mantenimento
	Semaforo	-	-	2
	Preav.semaforo	-	-	2
	Strettoia asimmetrica a sx	-	-	2
	Divieto di sorpasso	-	-	2
	Limite max di vel. Km/h	-	-	2
	Lavori	-	-	2



1) Rimozione delle opere provvisorie, delle recinzioni e della segnaletica temporanea, sgombero dei materiali e delle attrezzature, pulizia finale dell'area di intervento e ripristino delle condizioni originarie di sicurezza e transitabilità. 2) Ripristino della pila 3 e sostituzione della tubazione ammalorata mediante installazione di piattaforma 3) Pulizia zanelle e bordo strada da vegetazione e muschio.


- LEGENDA -

- Nuovo GIUNTO
- Manto ripristinato

matteo pierami
30.04.2026
17:36:18
GMT+02:00

N.B.
I lavori verranno eseguiti in due fasi successive. In una prima fase sarà rimossa e ricostruita una porzione del giunto stradale e del manto d'usura, con chiusura di metà carreggiata. La circolazione sarà regolata mediante apposita segnaletica temporanea e impianto semaforico, con istituzione del senso unico alternato. Una volta completati gli interventi sulla prima porzione, le medesime operazioni saranno eseguite sull'altra metà della carreggiata, adottando le stesse modalità di regolazione del traffico.

Segnale	Descrizione	Montaggio	Smontaggio	Mantenimento
	Semaforo	-	2	-
	Preav.semaforo	-	2	-
	Strettoia asimmetrica a sx	-	2	-
	Divieto di sorpasso	-	2	-
	Limite max di vel. Km/h	-	2	-
	Lavori	-	2	-

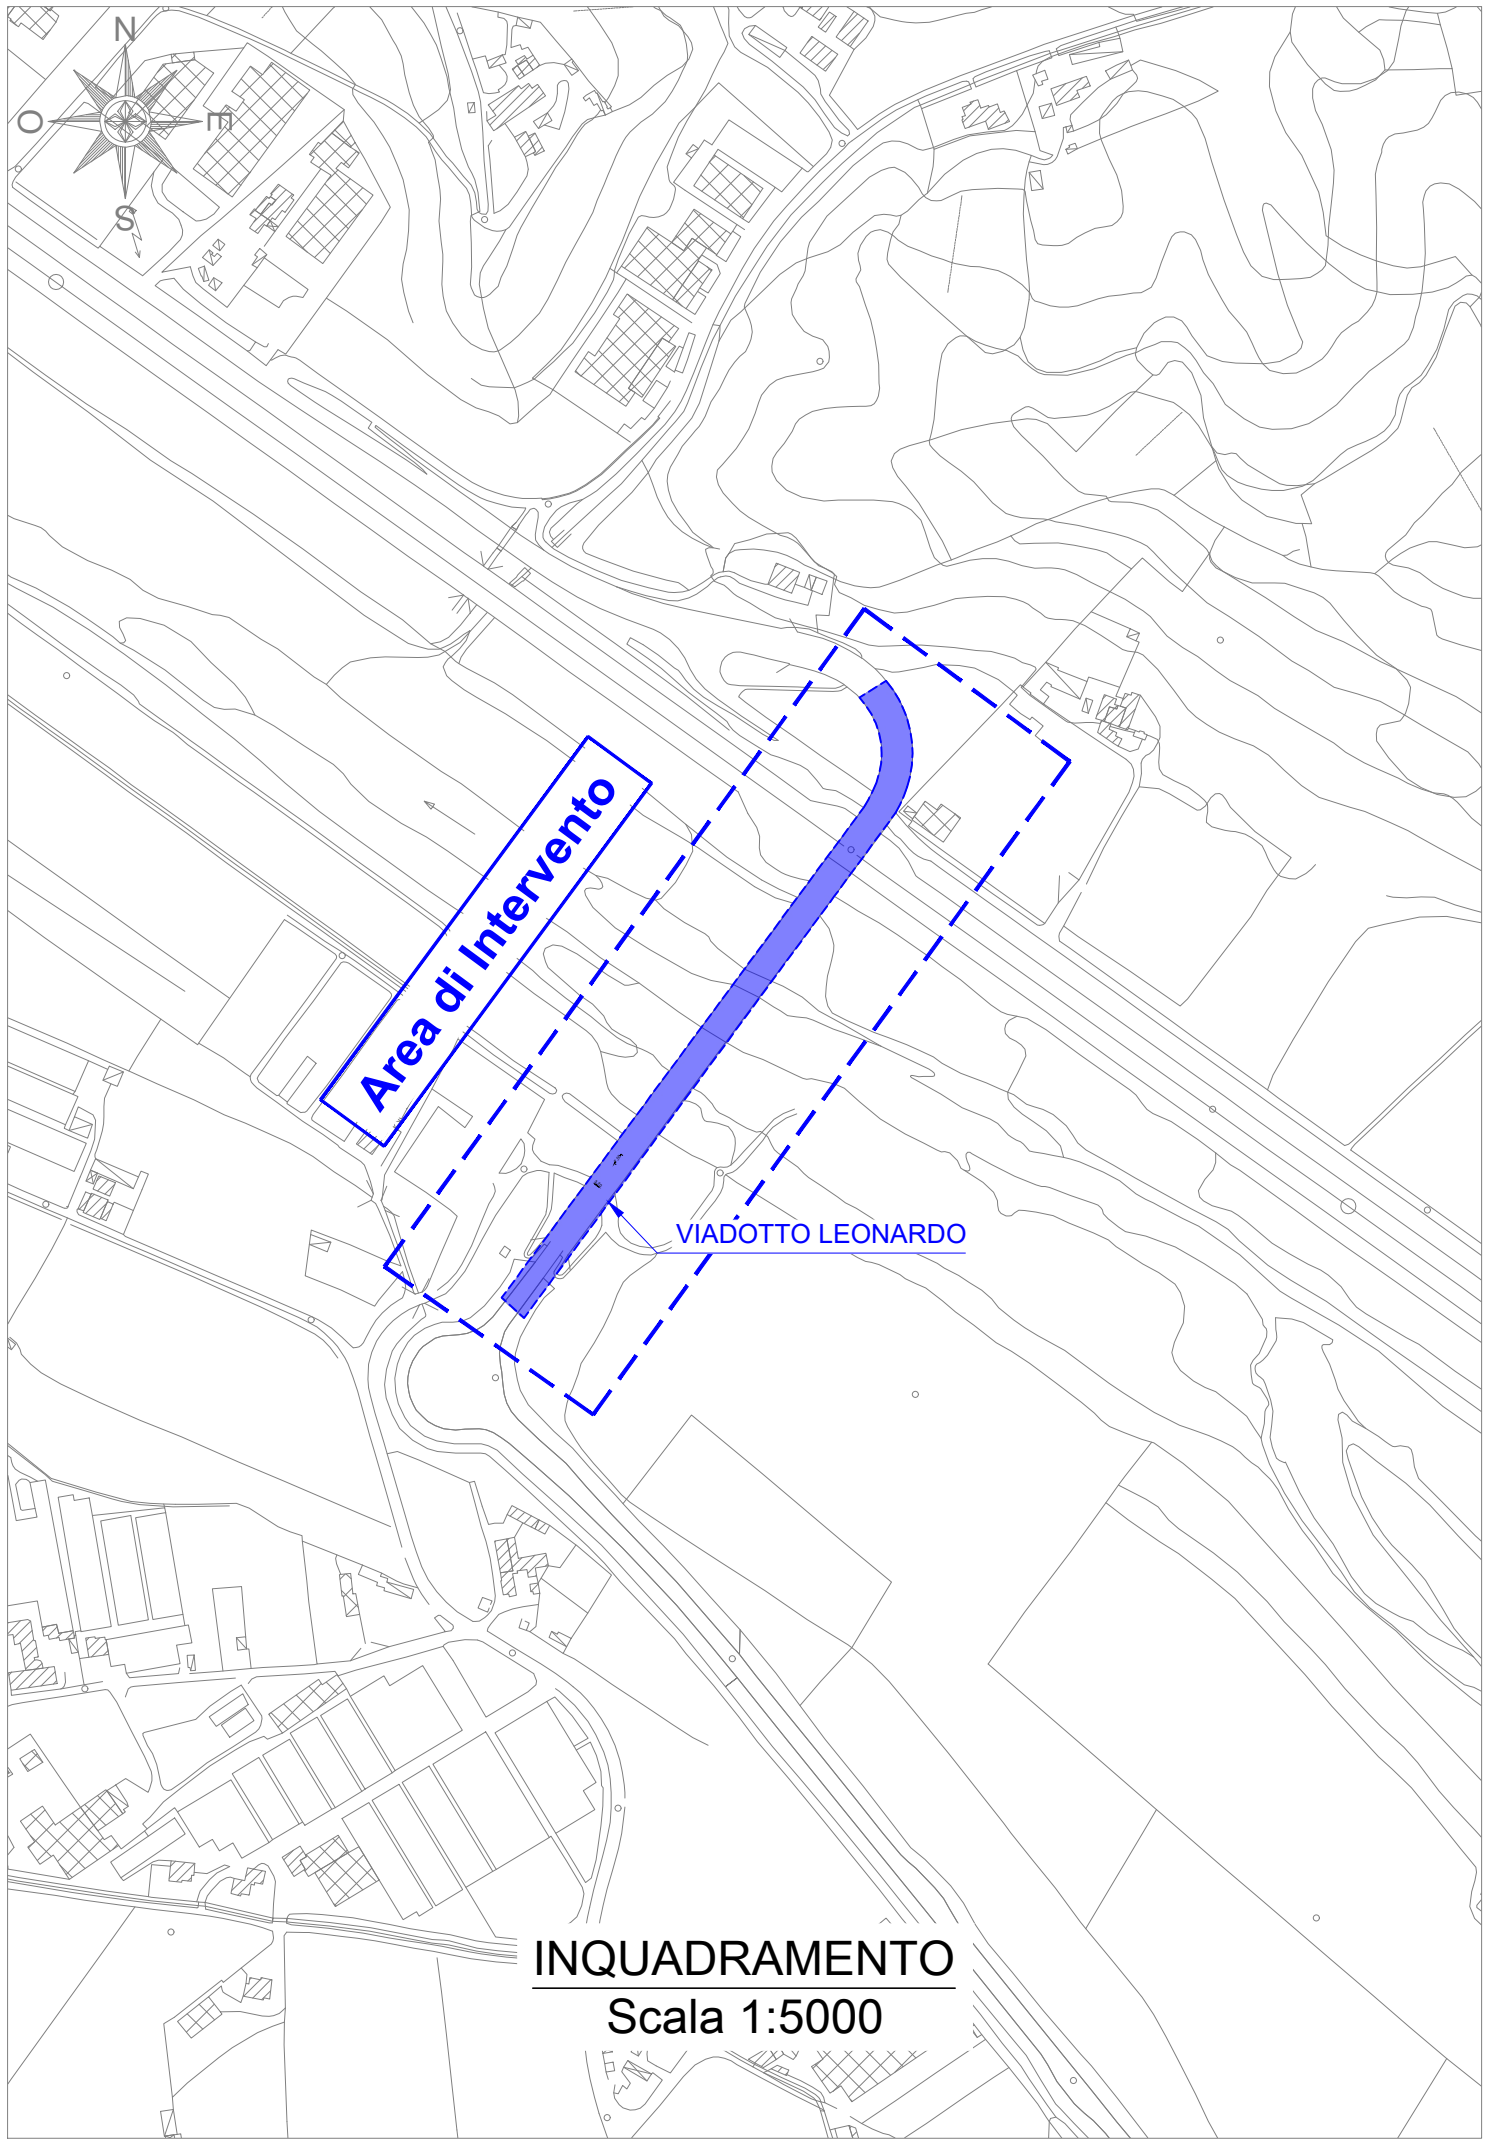

REGIONE TOSCANA

PROVINCIA DI AREZZO

Lavori di ripristino giunti sul viadotto di Poggilupi e viadotto Leonardo nell'ambito delle opere di completamento della variante STR 69 1° e 2° lotto (scheda AR - 1AB)
CIG 9880901972 CUP I97H25000110002

PROGETTO DEFINITIVO-ESECUTIVO

Layout e fasi di cantiere - Viadotto Leonardo 1 di 2										Data Giugno 2026		
Codice interno	Lotto/Tratto	Livello	Ambito	Tipo	Numero	Rev.						
25148	LU	PE	SIC	G	01	02						

Responsabile unico del procedimento:
Ing. Luca Pigolotti

Responsabile della progettazione:
Ing. Matteo Pierami

Responsabile della sicurezza in fase di progettazione:
Ing. Matteo Pierami

Progettazione:

REV	DATA	MOTIVAZIONE	REDATTO	VERIFICATO	AUTORIZZATO	EMESSO
00	Marzo 2026	Prima emissione	Ing. F. Lacchini	Ing. N. Giusti	Ing. F. Bernardini	Ing. M. Pierami
01	Aprile 2026	Seconda emissione	Ing. Iunior E. Iannelli	Ing. N. Giusti	Ing. F. Bernardini	Ing. M. Pierami
02	Giugno 2026	Terza emissione	Ing. Iunior E. Iannelli	Ing. N. Giusti	Ing. F. Bernardini	Ing. M. Pierami