


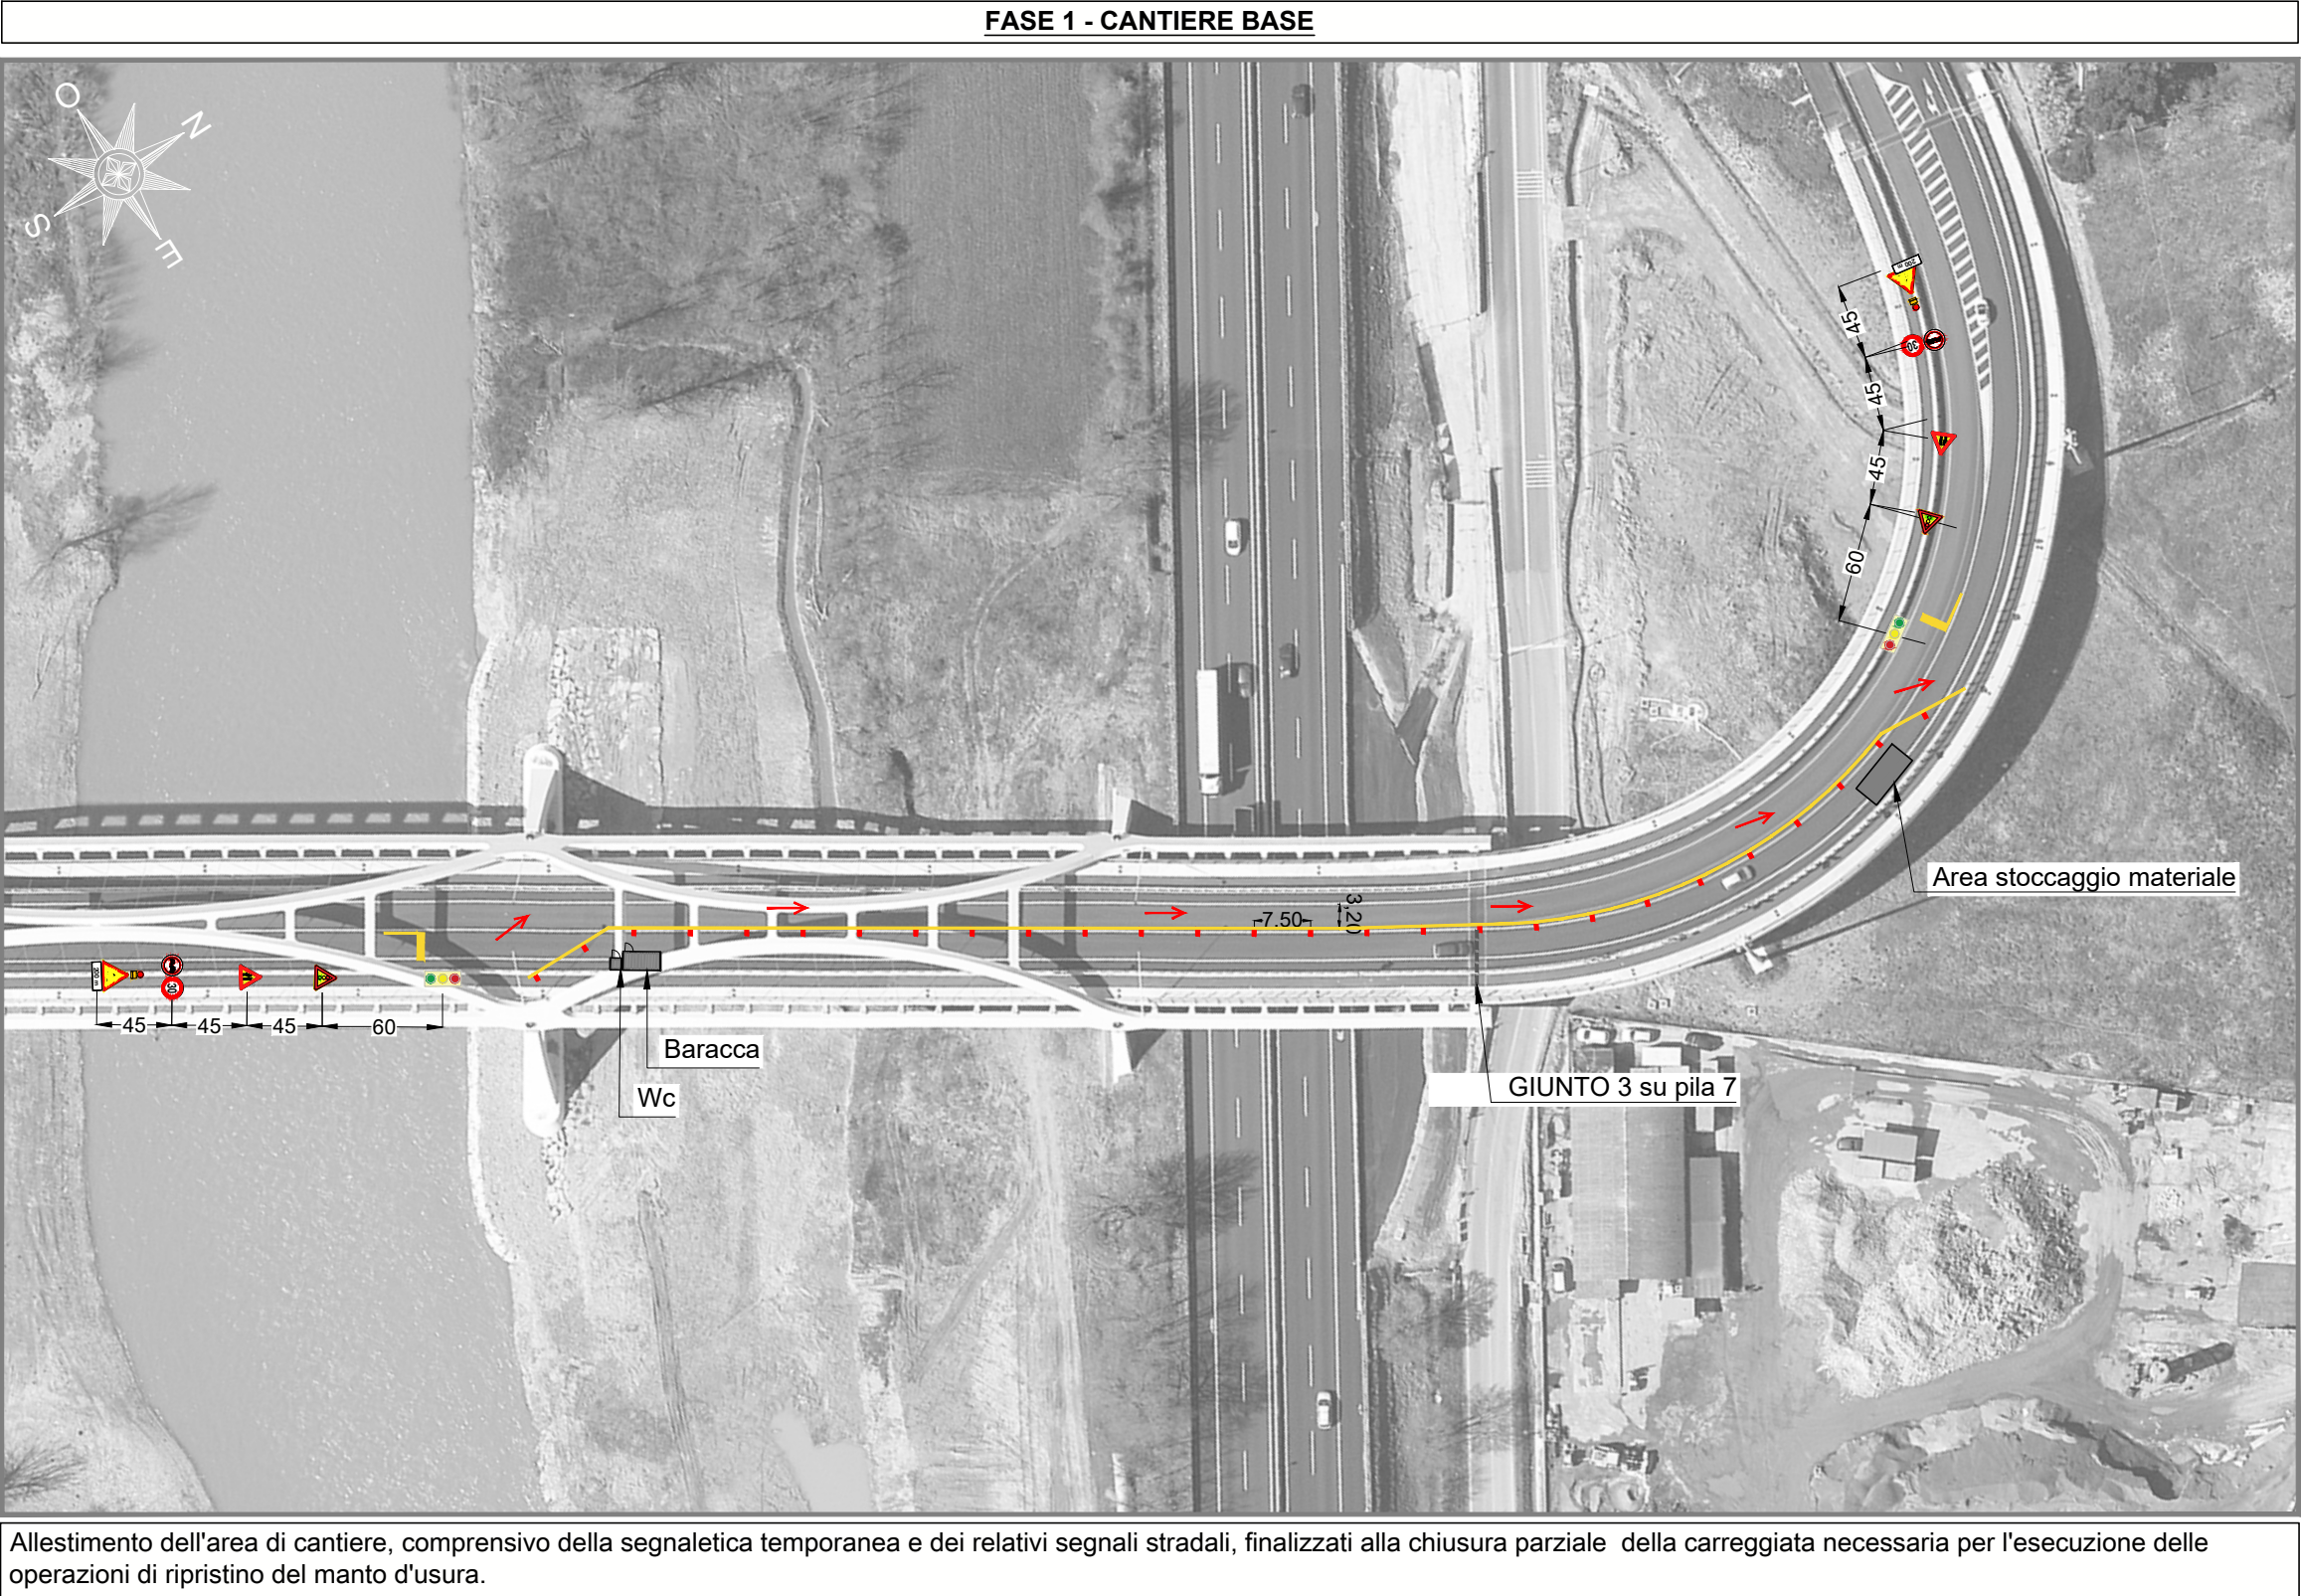


N.B.
La lavorazione sarà condotta in condizione di senso unico alternato regolato da impianto semaforico.

- LEGENDA -

- Segnaletica orizzontale temporanea
- Delineatori flessibili
- Sensi di percorrenza

Segnale	Descrizione	Montaggio	Smontaggio	Mantenimento
	Semaforo	2	-	-
	Preav.semaforo	2	-	-
	Strettoia asimmetrica a sx	2	-	-
	Divieto di sorpasso	2	-	-
	Limite max di vel. Km/h	2	-	-
	Lavori	2	-	-

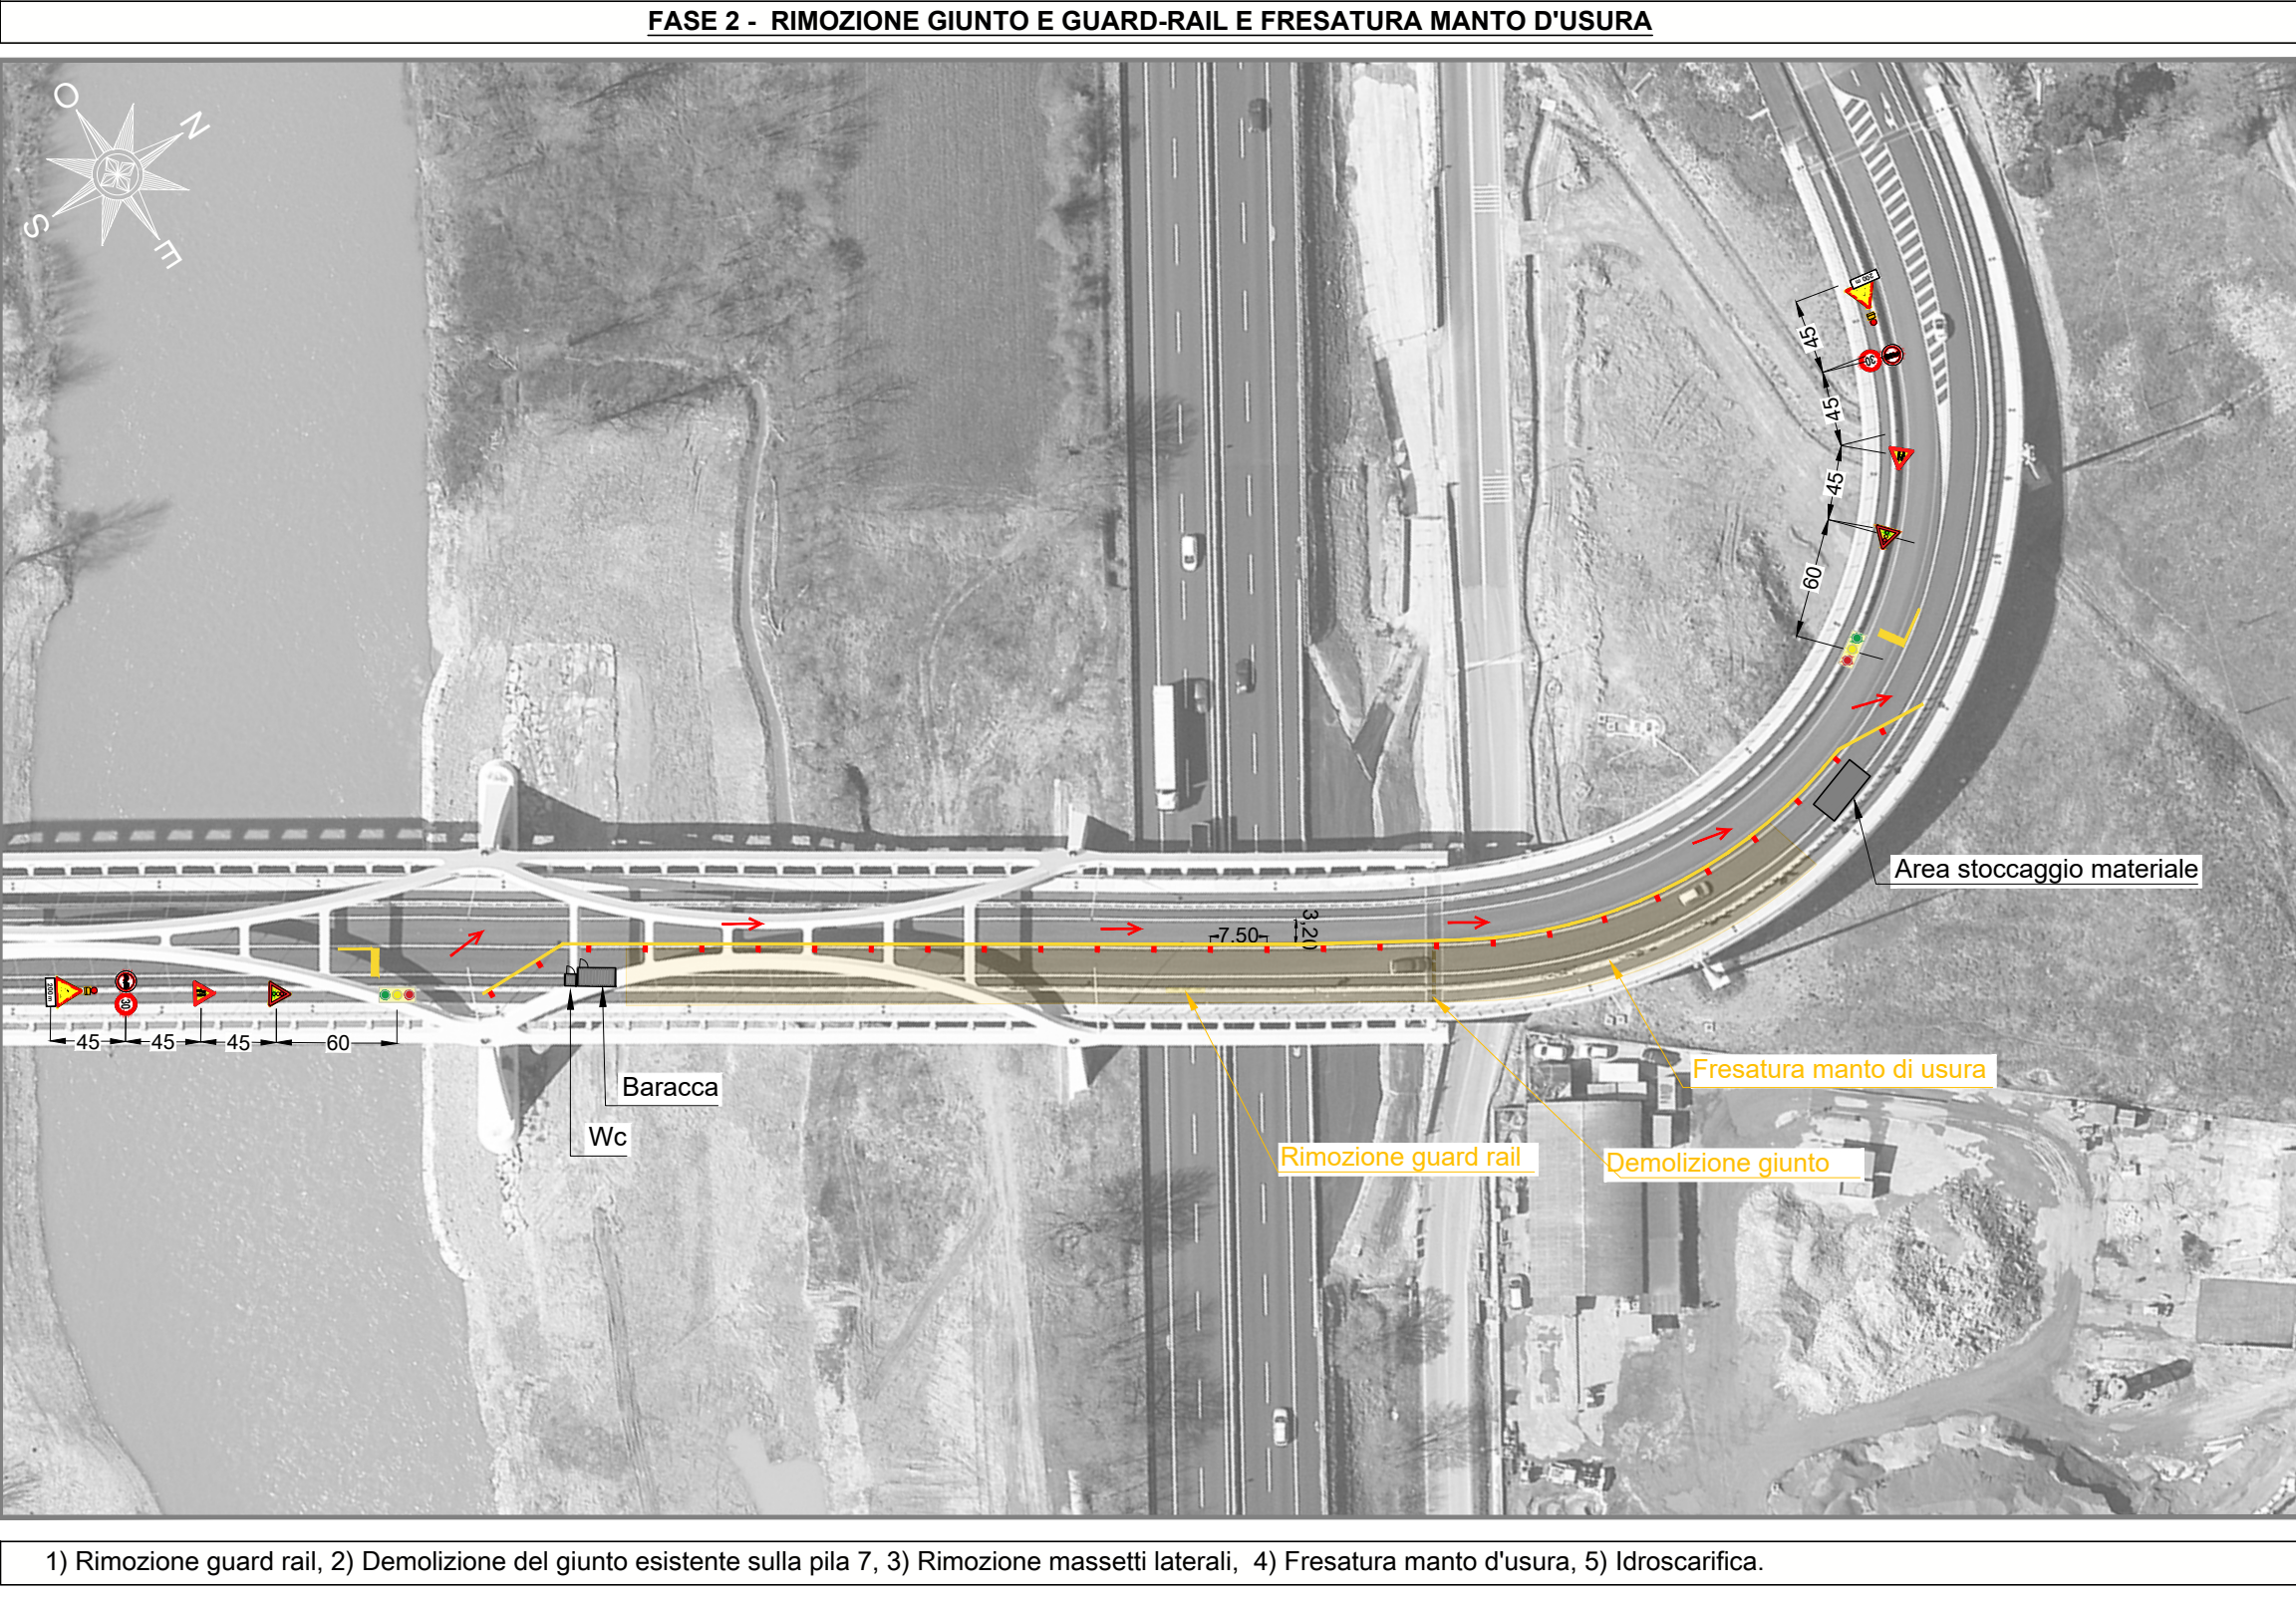


1) Rimozione guard rail, 2) Demolizione del giunto esistente sulla pila 7, 3) Rimozione massetti laterali, 4) Fresatura manto d'usura, 5) Idroscarifica.

- LEGENDA -

- Demolizione
- Segnaletica orizzontale temporanea
- Delineatori flessibili
- Sensi di percorrenza

Segnale	Descrizione	Montaggio	Smontaggio	Mantenimento
	Semaforo	-	-	2
	Preav.semaforo	-	-	2
	Strettoia asimmetrica a sx	-	-	2
	Divieto di sorpasso	-	-	2
	Limite max di vel. Km/h	-	-	2
	Lavori	-	-	2

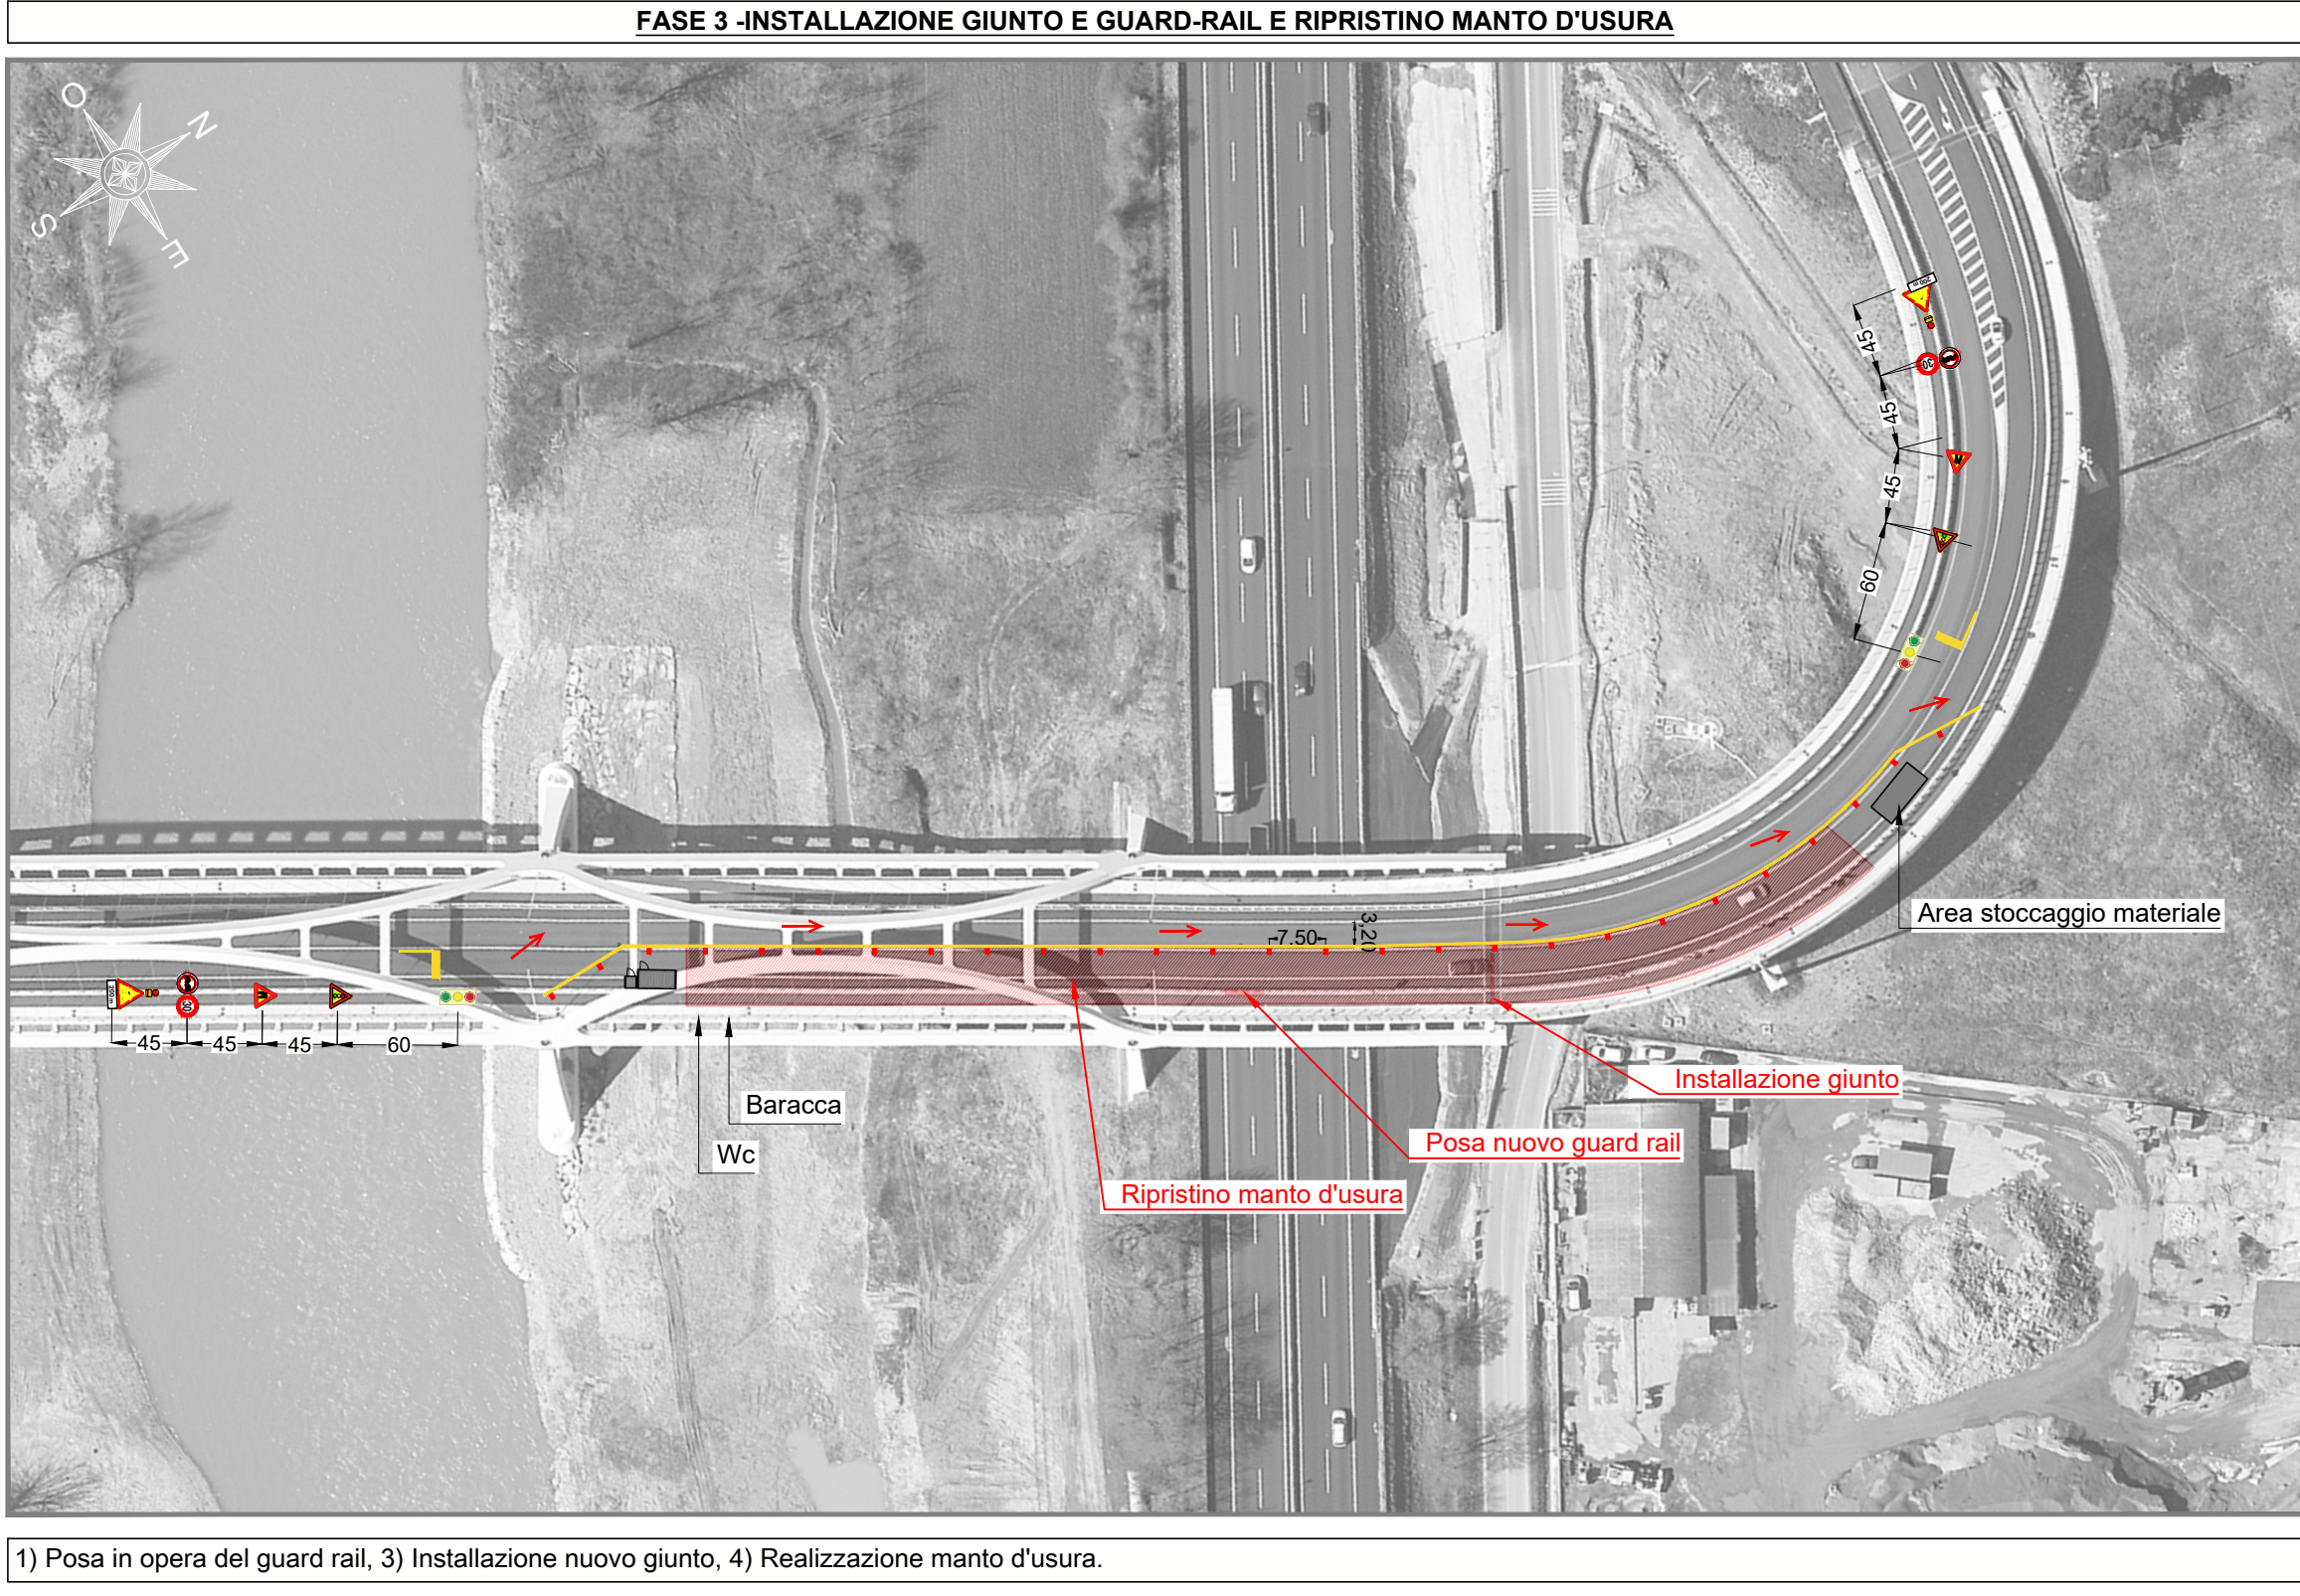


1) Posa in opera del guard rail, 3) Installazione nuovo giunto, 4) Realizzazione manto d'usura.


- LEGENDA -

- Costruzione
- Segnaletica orizzontale temporanea
- Delineatori flessibili
- Sensi di percorrenza

Segnale	Descrizione	Montaggio	Smontaggio	Mantenimento
	Semaforo	-	-	2
	Preav.semaforo	-	-	2
	Strettoia asimmetrica a sx	-	-	2
	Divieto di sorpasso	-	-	2
	Limite max di vel. Km/h	-	-	2
	Lavori	-	-	2

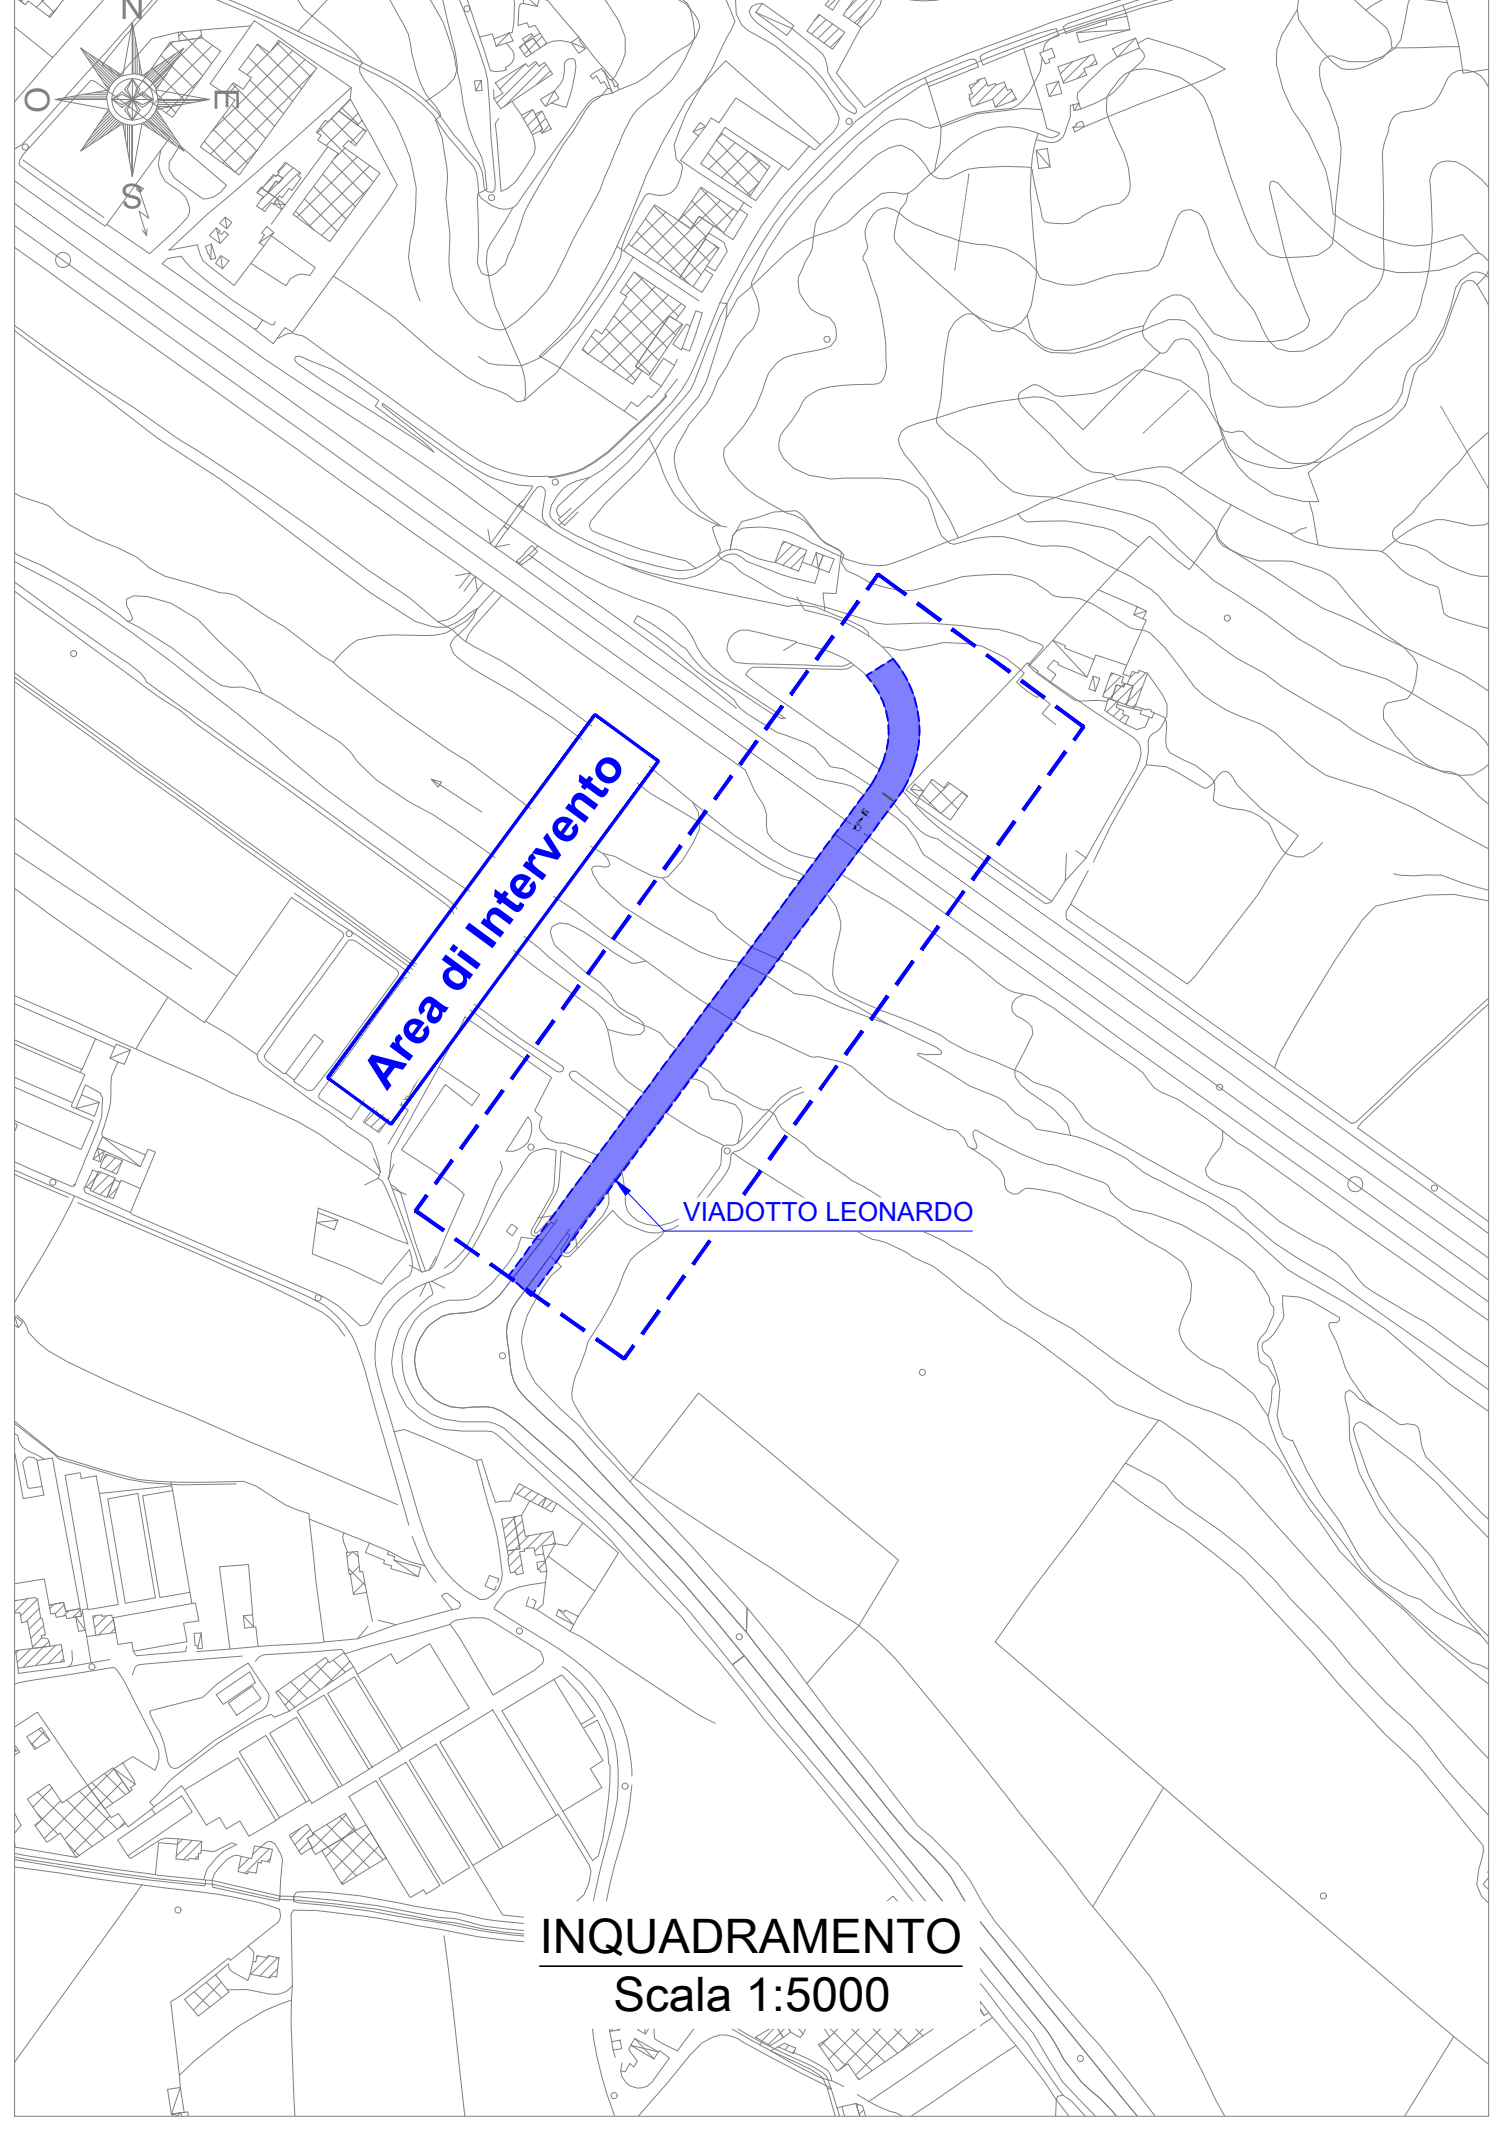

INQUADRAMENTO
Scala 1:5000

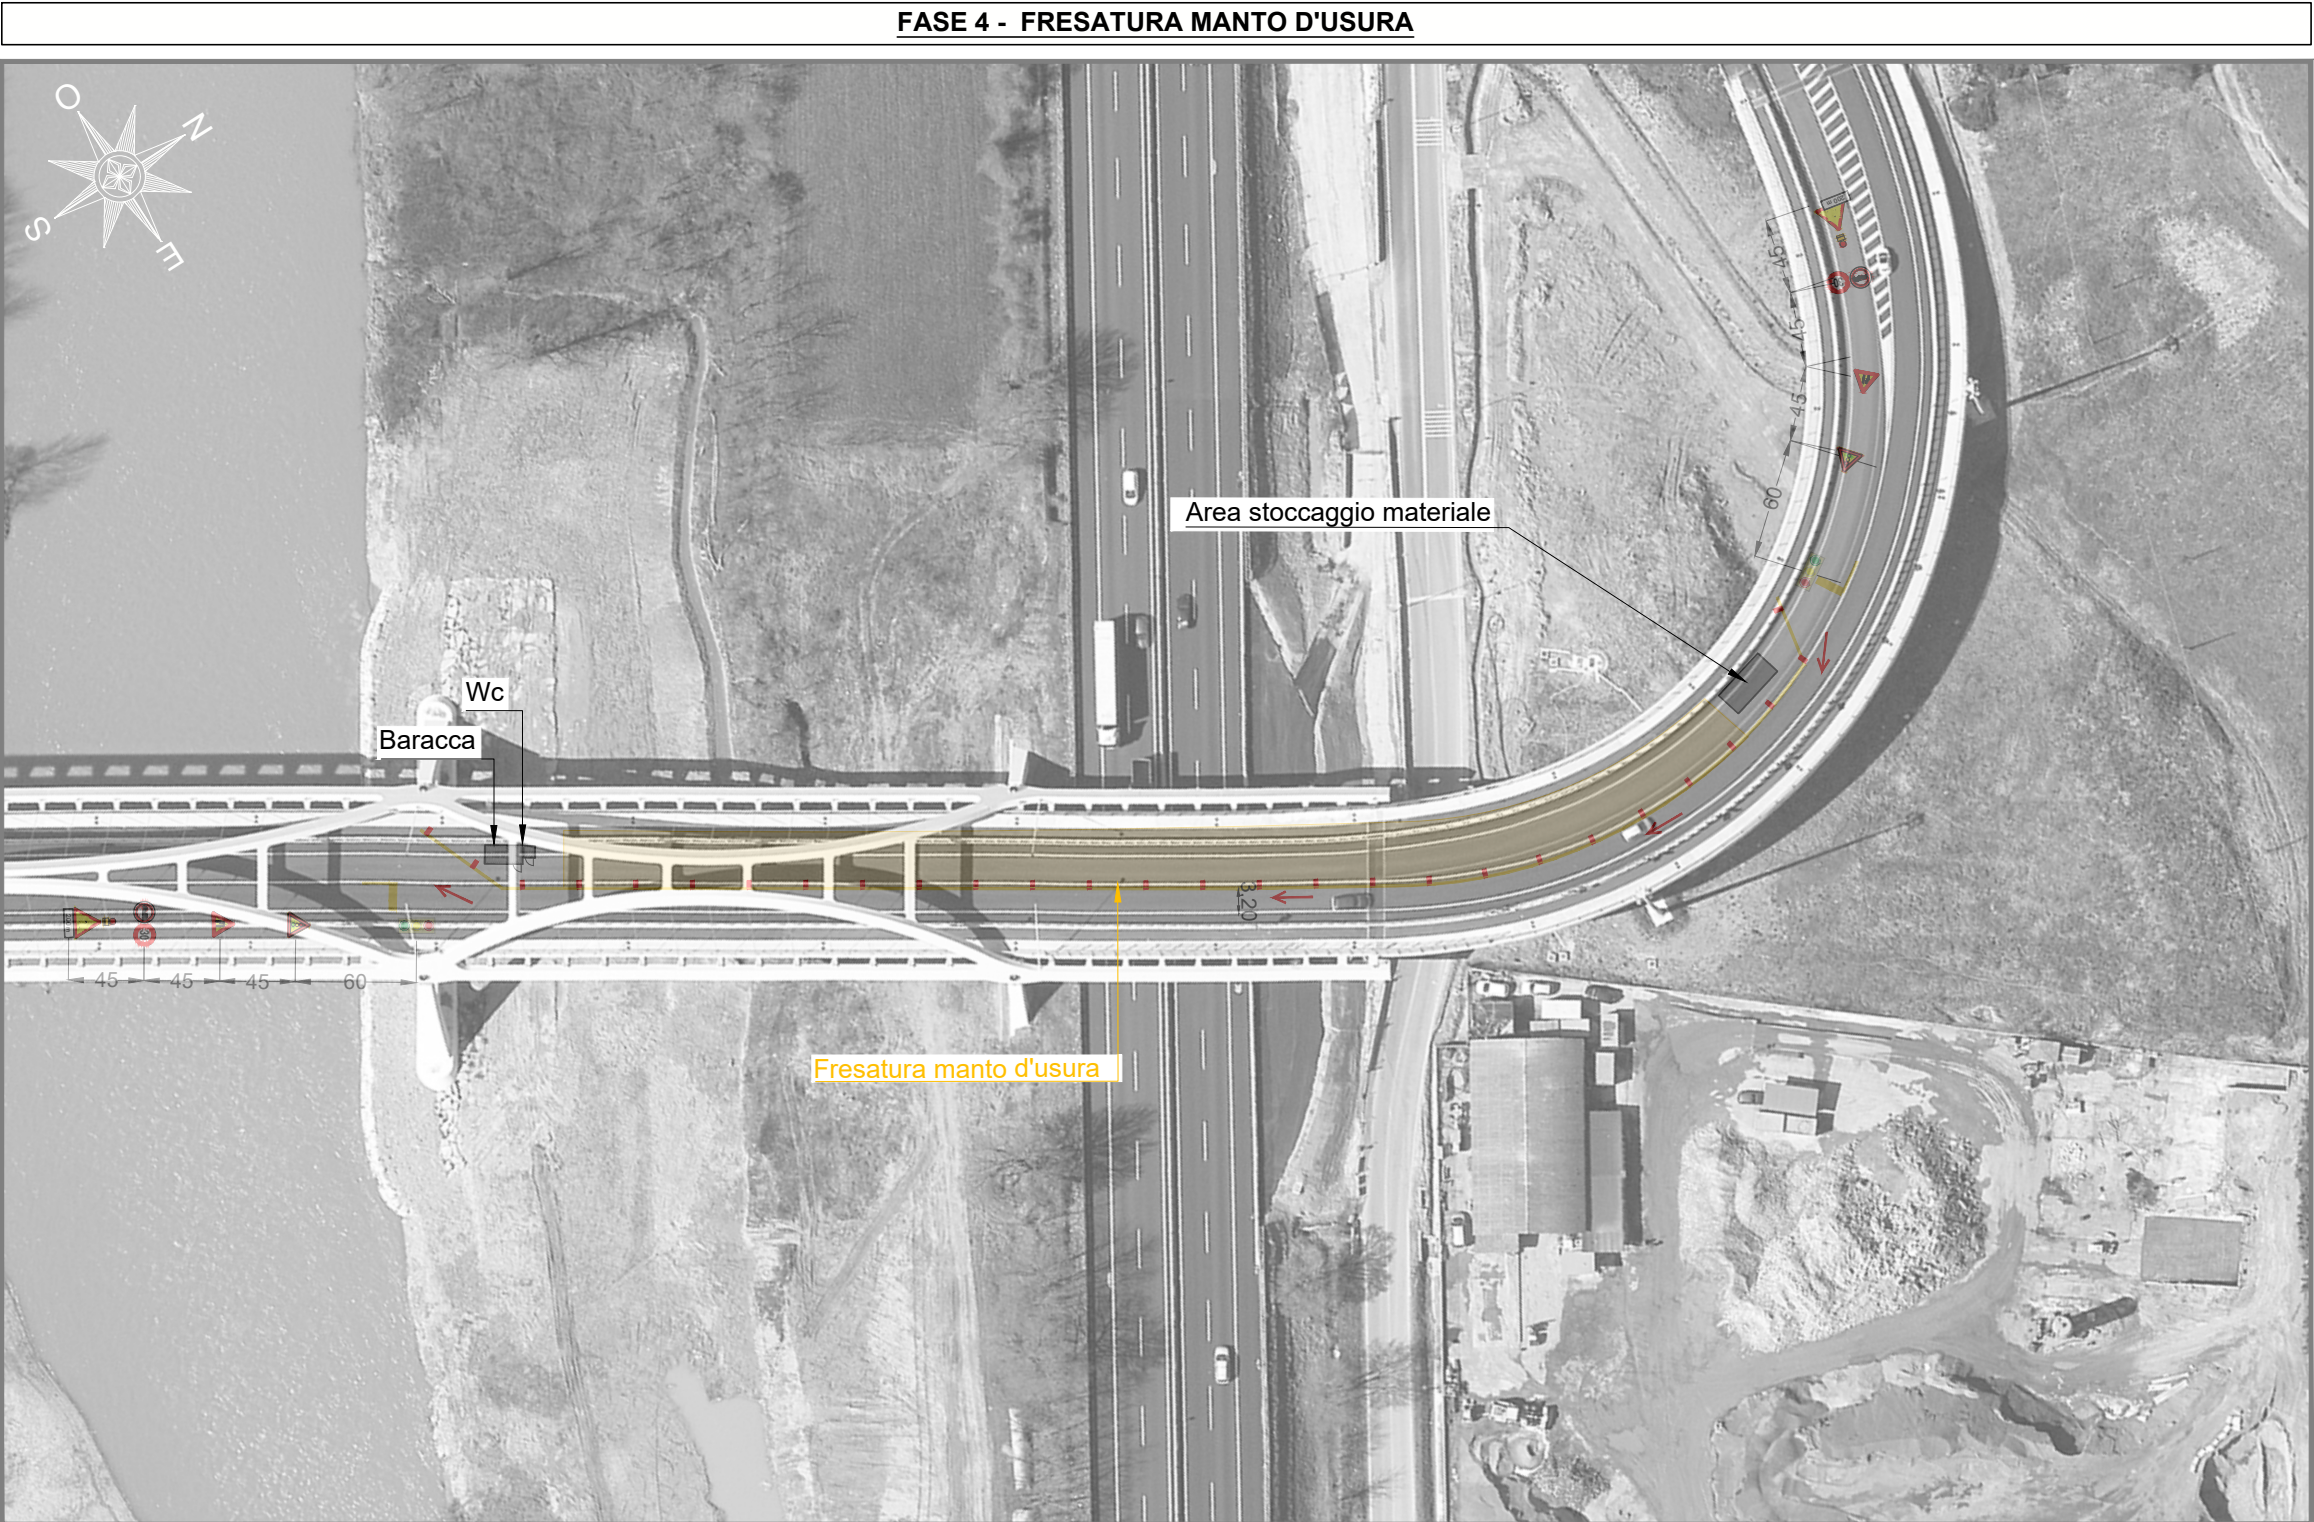


1) Spostamento della segnaletica stradale, al fine di consentire la realizzazione dell'altra porzione dell'intervento, 2) Fresatura manto d'usura.

- LEGENDA -

- Demolizione
- Segnaletica orizzontale temporanea
- Delineatori flessibili
- Sensi di percorrenza

Segnale	Descrizione	Montaggio	Smontaggio	Mantenimento
	Semaforo	-	-	2
	Preav.semaforo	-	-	2
	Strettoia asimmetrica a sx	-	-	2
	Divieto di sorpasso	-	-	2
	Limite max di vel. Km/h	-	-	2
	Lavori	-	-	2

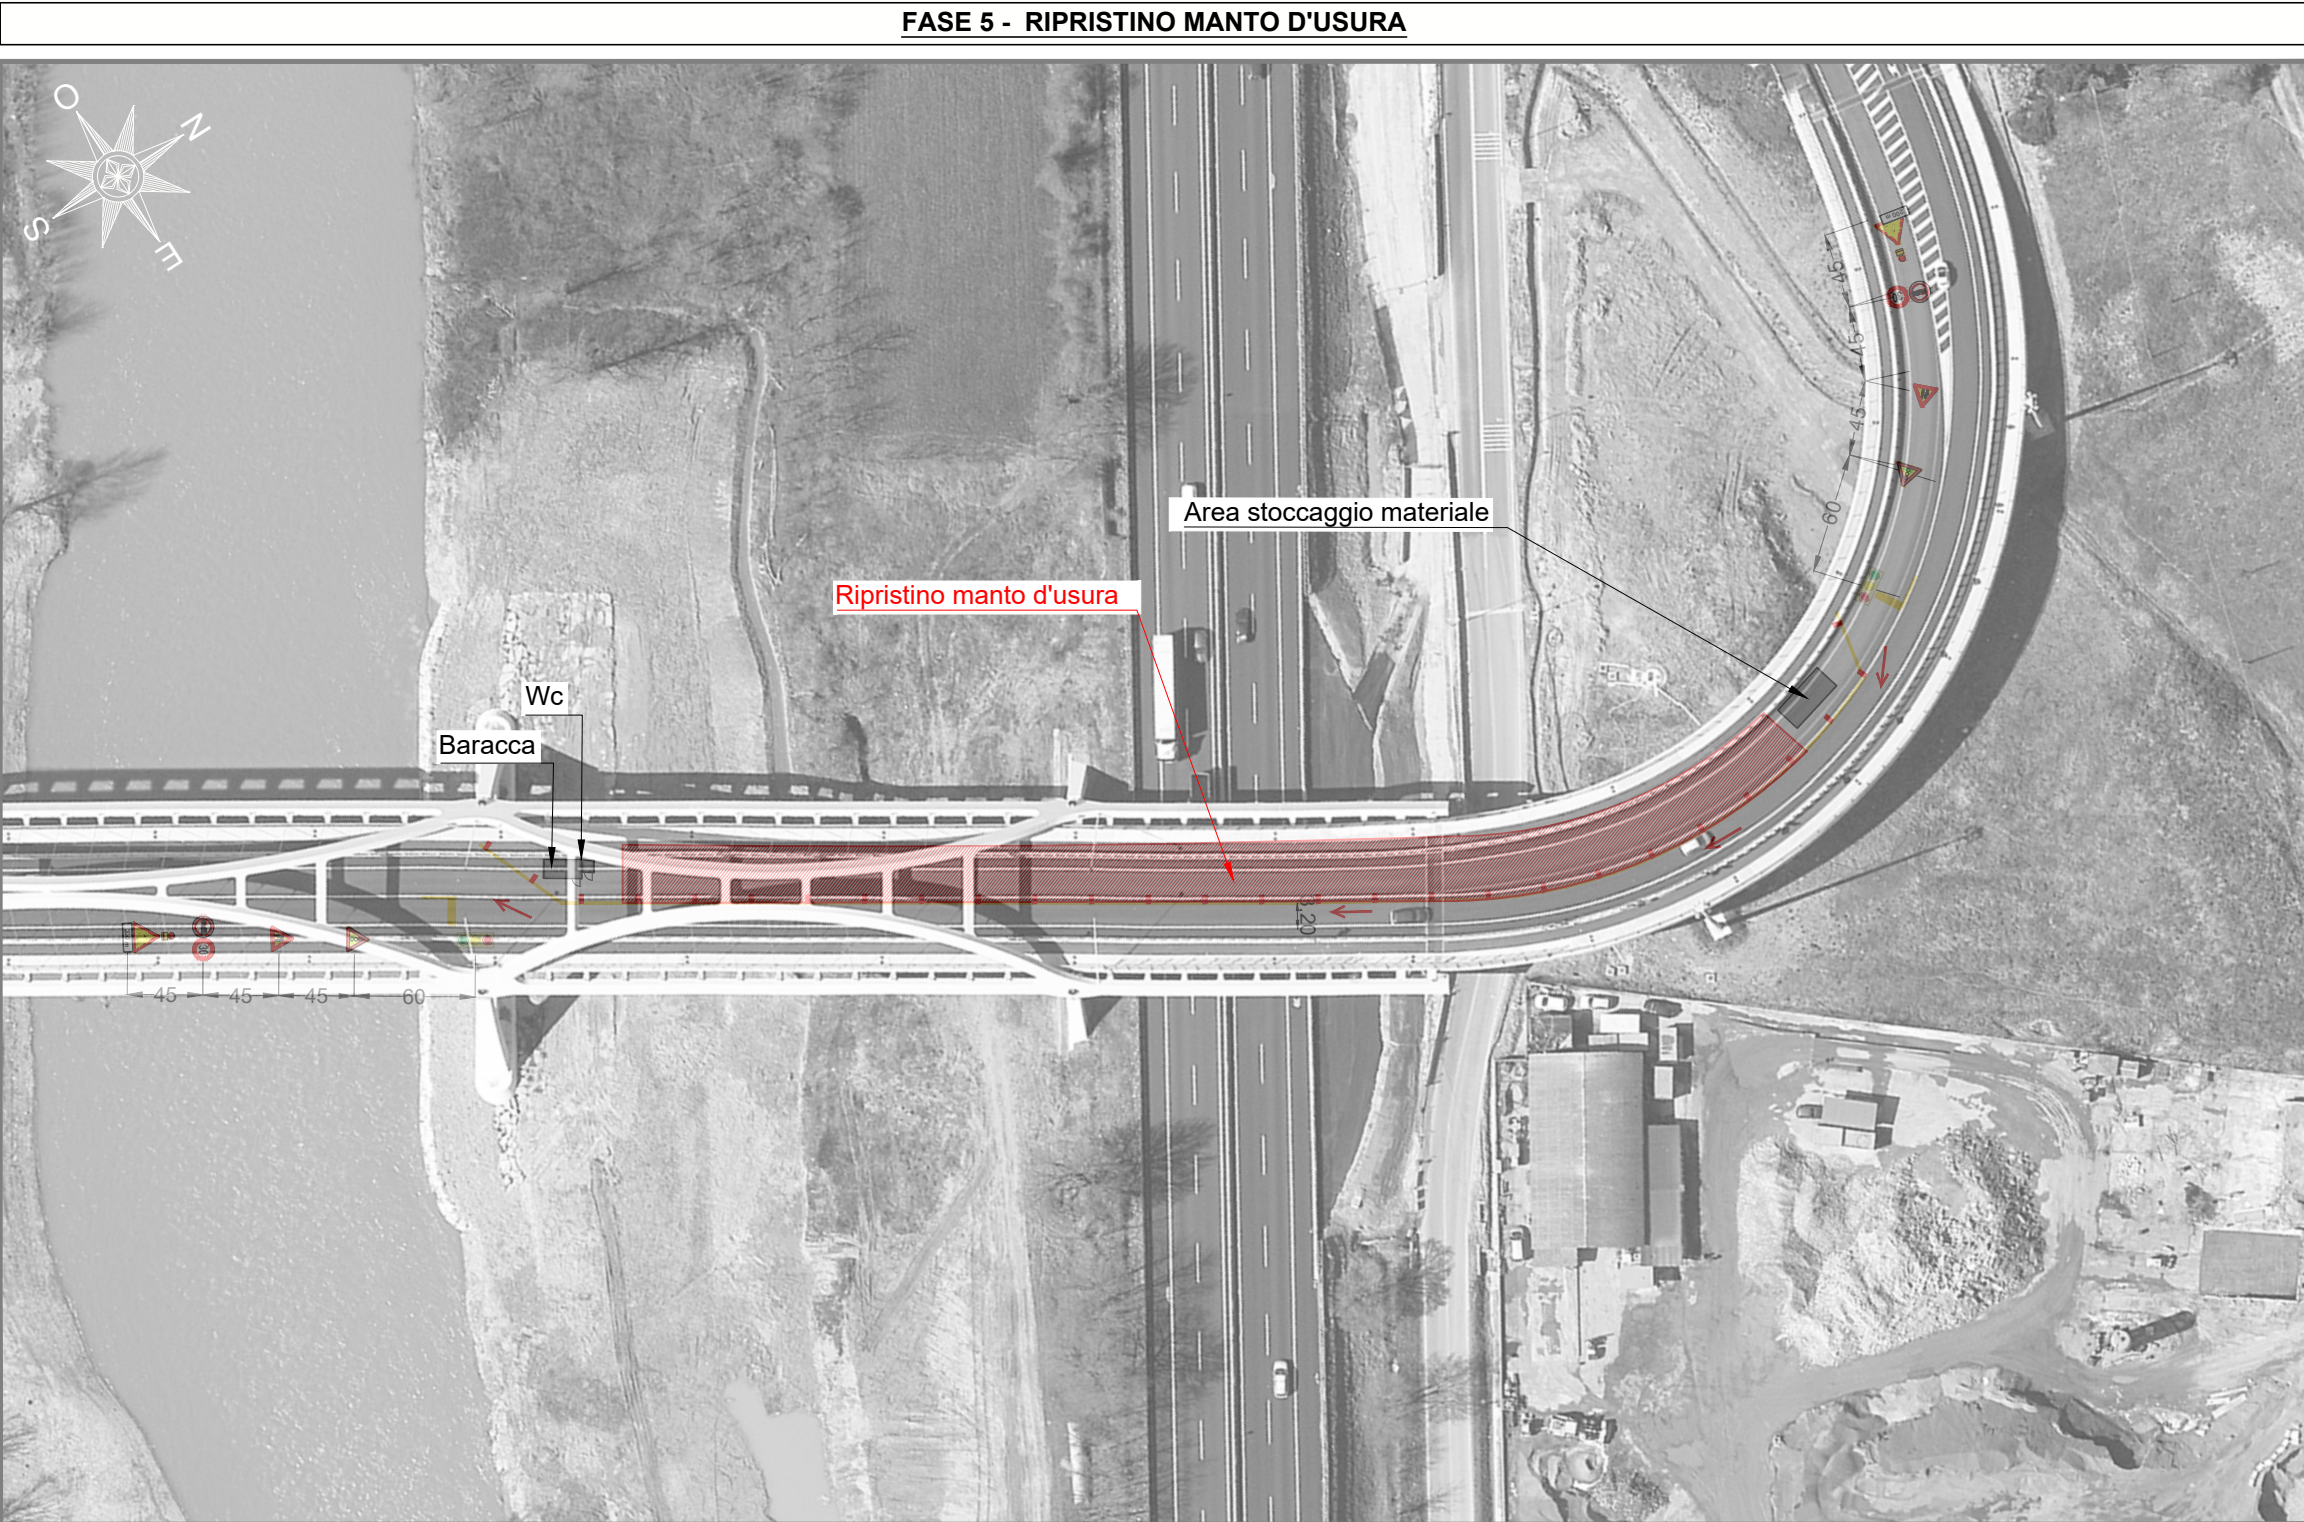


1) Realizzazione manto d'usura con successiva compattazione finale.

- LEGENDA -

- Costruzione
- Segnaletica orizzontale temporanea
- Delineatori flessibili
- Sensi di percorrenza

Segnale	Descrizione	Montaggio	Smontaggio	Mantenimento
	Semaforo	-	-	2
	Preav.semaforo	-	-	2
	Strettoia asimmetrica a sx	-	-	2
	Divieto di sorpasso	-	-	2
	Limite max di vel. Km/h	-	-	2
	Lavori	-	-	2

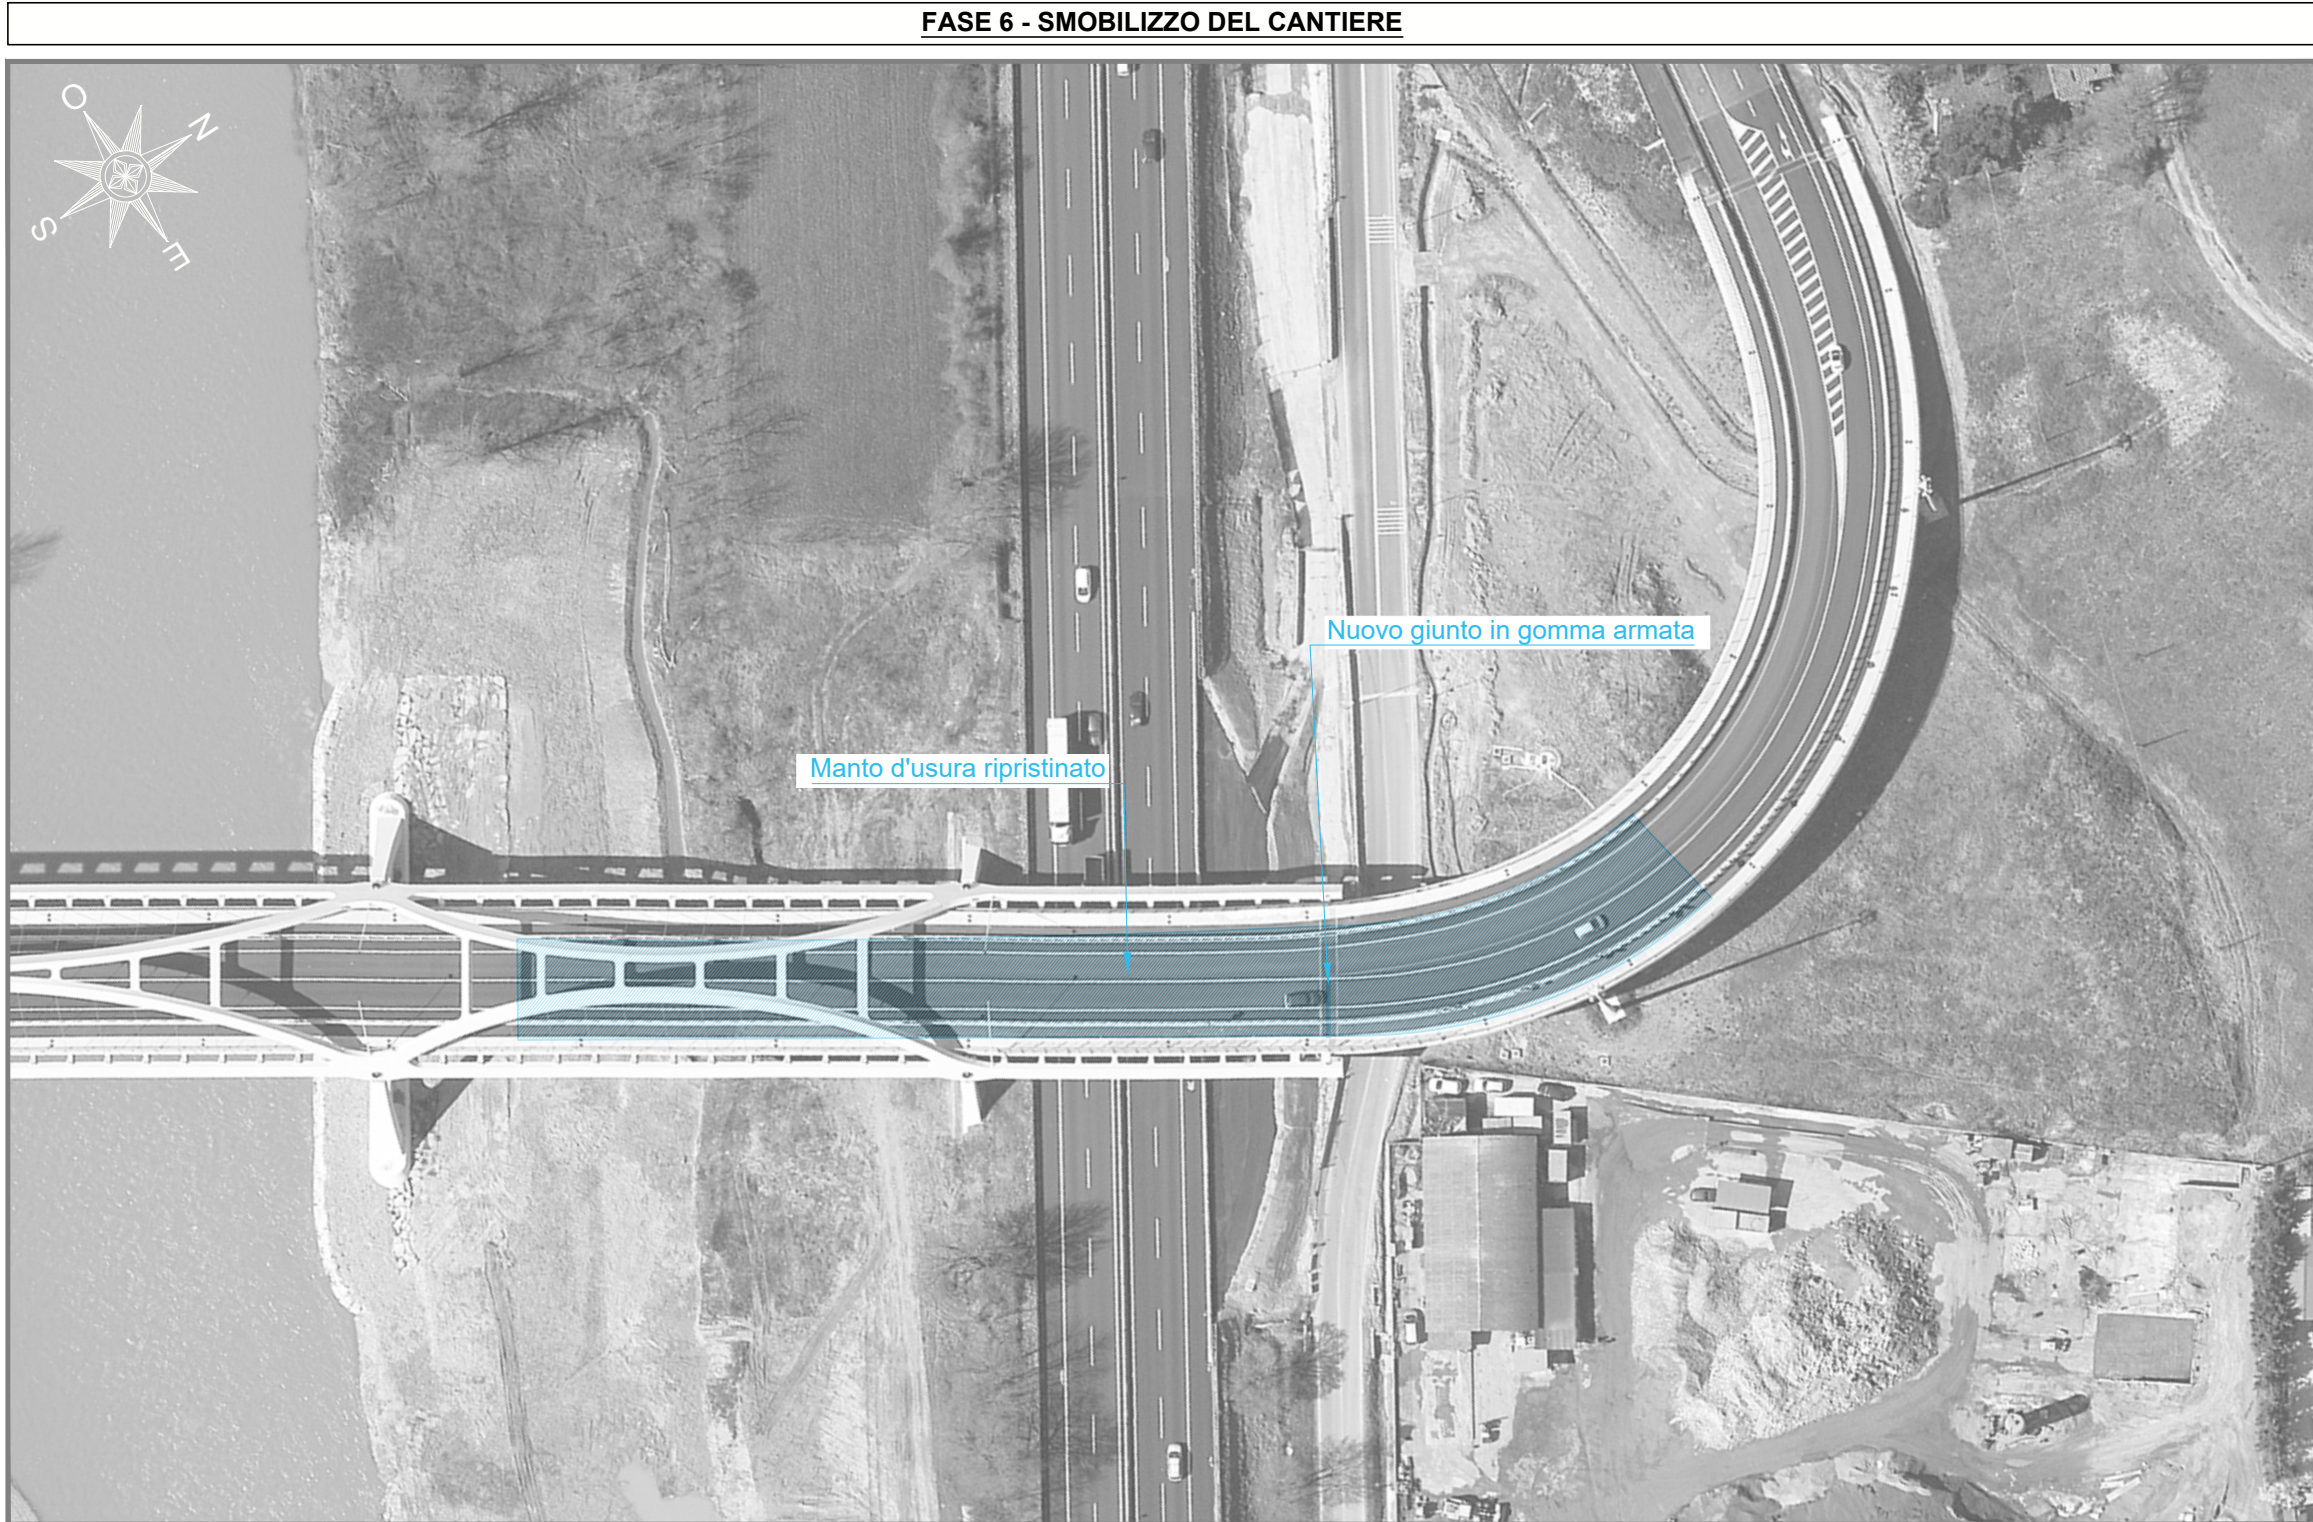

1) Rimozione delle opere provvisorie, delle recinzioni e della segnaletica temporanea, sgombero dei materiali e delle attrezzature, pulizia finale dell'area di intervento e ripristino delle condizioni originarie di sicurezza e transittività, 2) Pulizia zanelle e bordo strada da vegetazione e muschio.

- LEGENDA -

- Nuovo GIUNTO
- Manto ripristinato

N.B.
I lavori verranno eseguiti in due fasi successive. In una prima fase ripristinato il manto d'usura, con chiusura di metà carreggiata. La circolazione sarà regolata mediante apposita segnaletica temporanea e impianto semaforico, con istituzione del senso unico alternato. Una volta completati gli interventi sulla prima porzione, le medesime operazioni saranno eseguite sull'altra metà della carreggiata, adottando le stesse modalità di regolazione del traffico.

Segnale	Descrizione	Montaggio	Smontaggio	Mantenimento
	Semaforo	-	2	-
	Preav.semaforo	-	2	-
	Strettoia asimmetrica a sx	-	2	-
	Divieto di sorpasso	-	2	-
	Limite max di vel. Km/h	-	2	-
	Lavori	-	2	-



REGIONE TOSCANA



PROVINCIA DI AREZZO

Lavori di ripristino giunti sul viadotto di Poggilupi e viadotto Leonardo nell'ambito delle opere di completamento della variante STR 69 1° e 2° lotto (scheda AR - 1AB)
CIG 9880901972 CUP I97H25000110002



PROGETTO DEFINITIVO-ESECUTIVO

Layout e fasi di cantiere - Viadotto Leonardo 2 di 2

Data
Giugno 2026

Codice interno	Lotto/Tratto	Livello	Ambito	Tipo	Numero	Rev.
25148	LU	PE	SIC	G	02	02

Responsabile unico del procedimento:
Ing. Luca Pigolotti

Responsabile della progettazione:
Ing. Matteo Pierami

Responsabile della sicurezza in fase di progettazione:
Ing. Matteo Pierami

Progettazione:



REV	DATA	MOTIVAZIONE	REDATTO	VERIFICATO	AUTORIZZATO	EMESSO
00	Marzo 2026	Prima emissione	Ing. I. A. Romeo	Ing. N. Giusti	Ing. F. Bernardini	Ing. M. Pierami
01	Aprile 2026	Seconda emissione	Ing. Iunior E. Iannelli	Ing. N. Giusti	Ing. F. Bernardini	Ing. M. Pierami
02	Giugno 2026	Terza emissione	Ing. I. Lacchini	Ing. N. Giusti	Ing. F. Bernardini	Ing. M. Pierami