


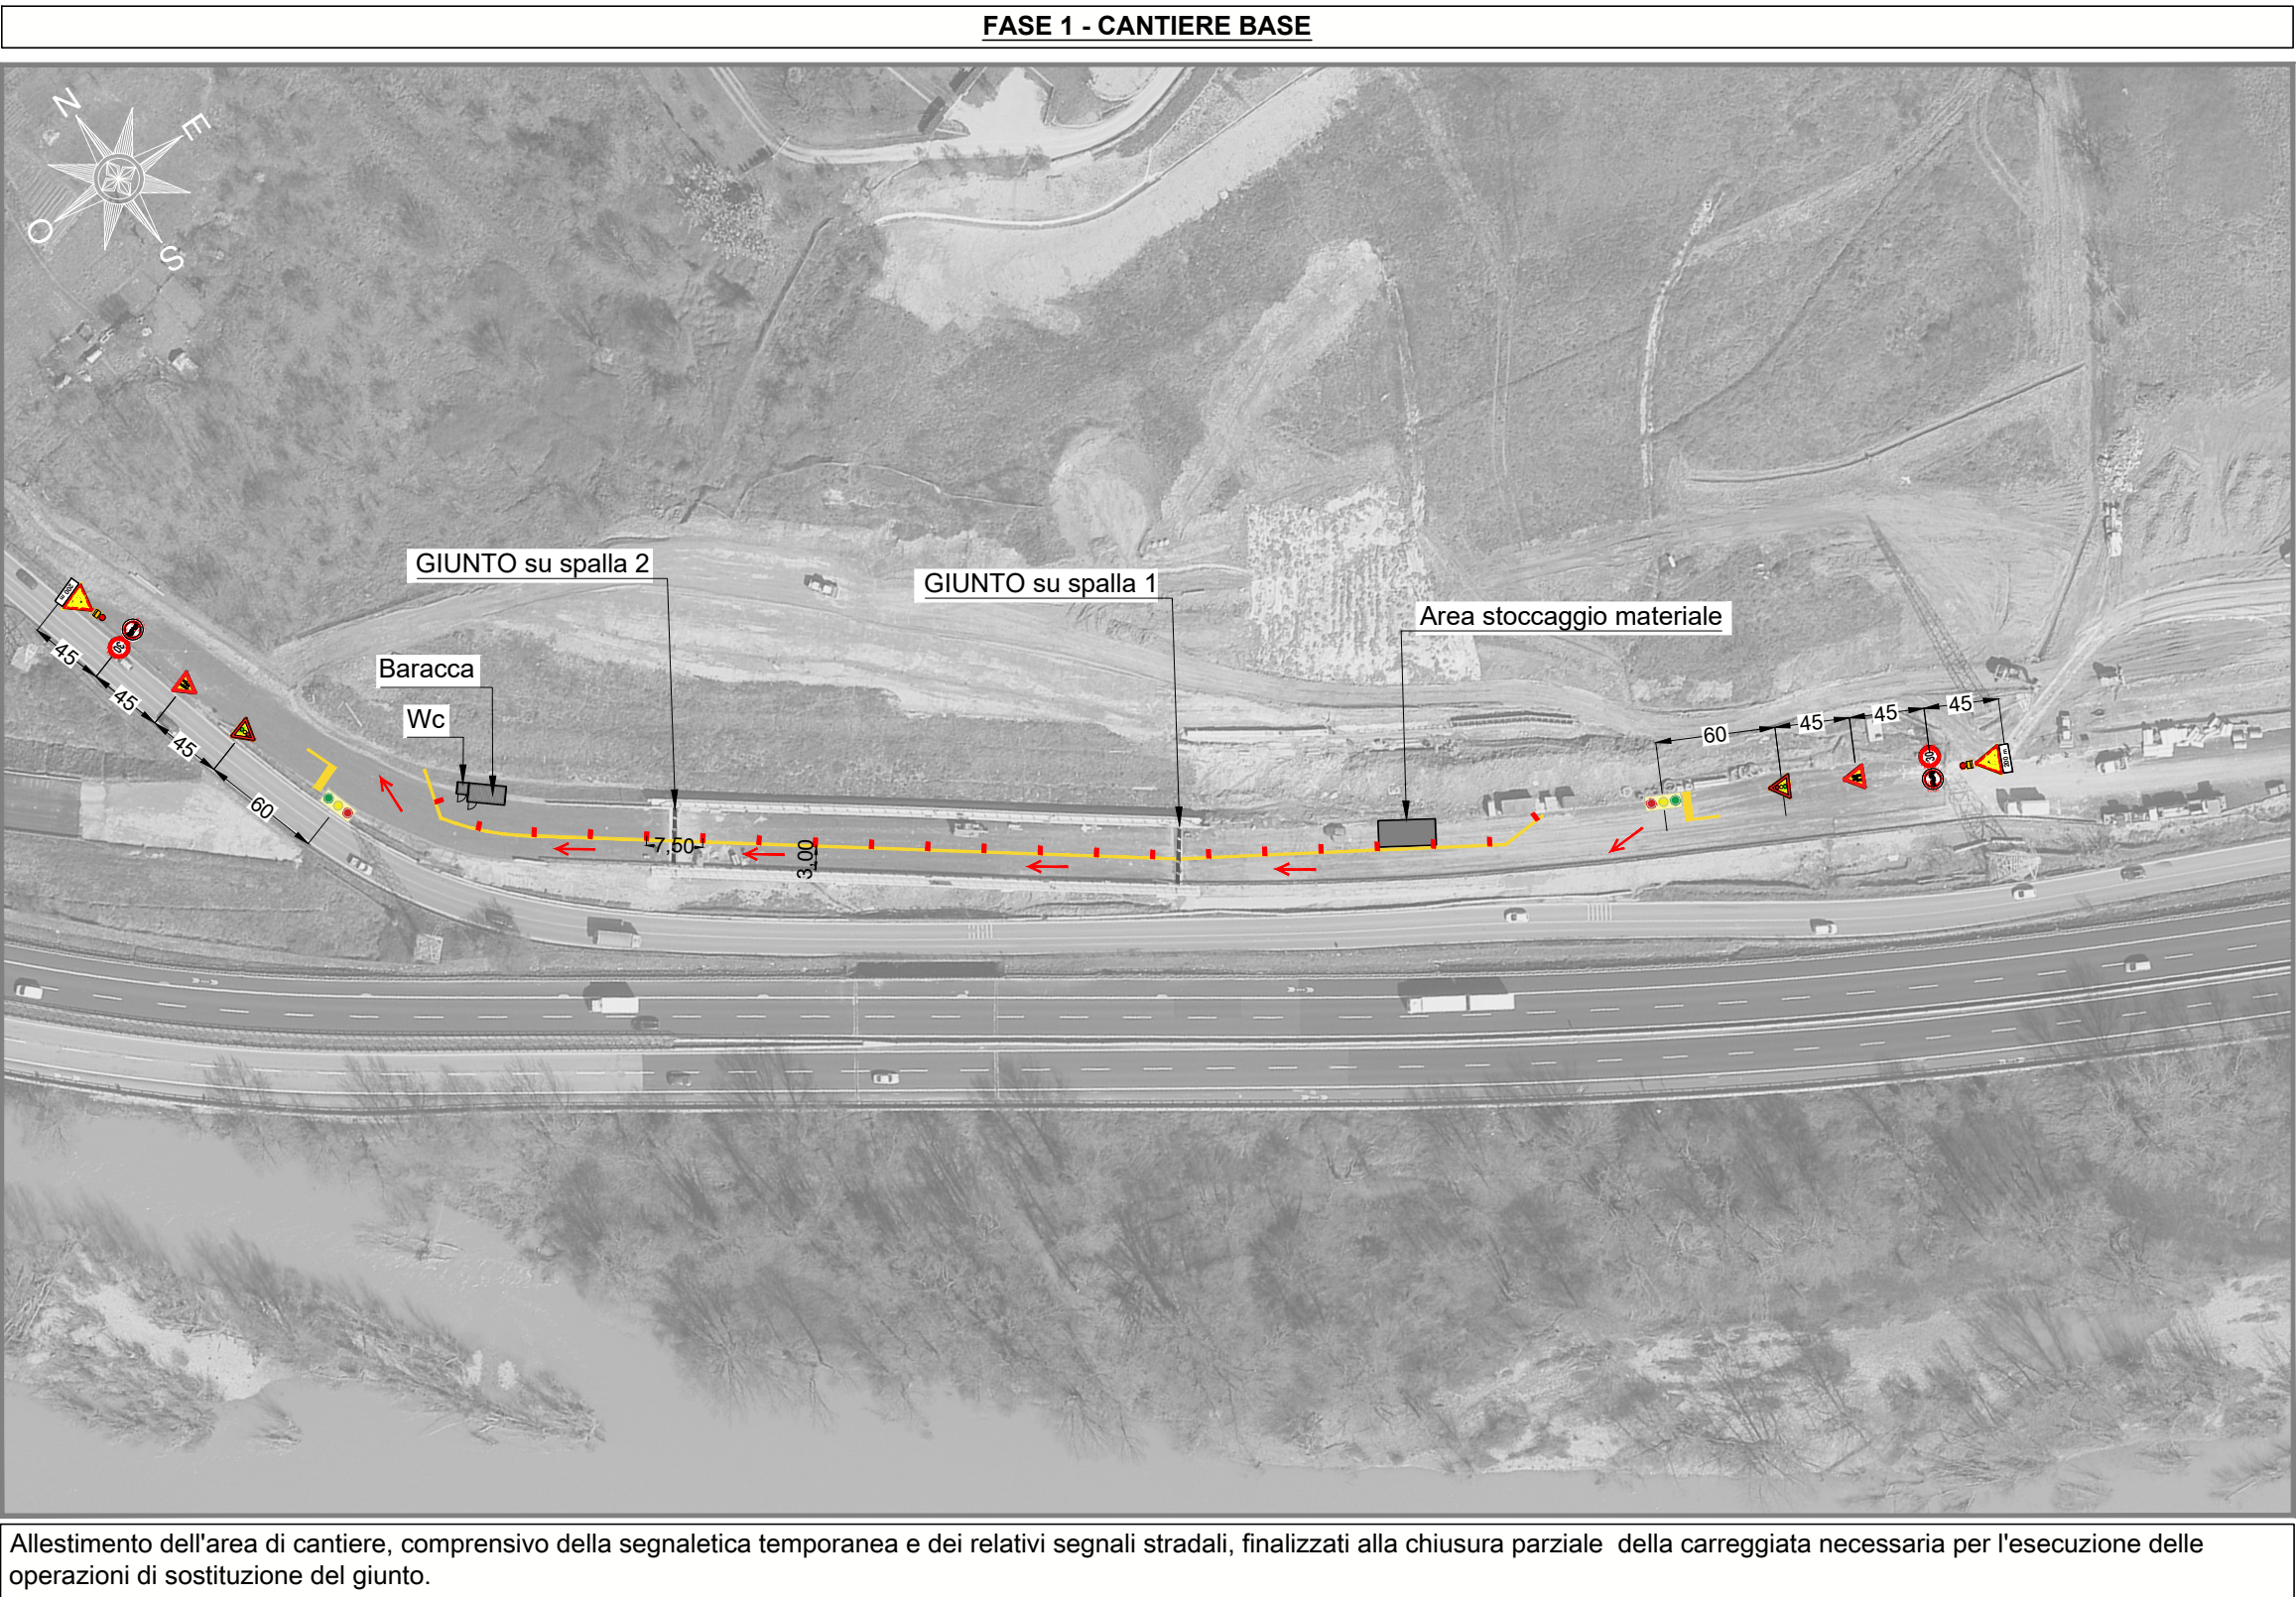


All'esterno dell'area di cantiere, comprensivo della segnaletica temporanea e dei relativi segnali stradali, finalizzati alla chiusura parziale della carreggiata necessaria per l'esecuzione delle operazioni di sostituzione del giunto.

N.B.
La lavorazione sarà condotta in condizione di senso unico alternato regolato da impianto semaforico.

- LEGENDA -

- Segnaletica orizzontale temporanea
- Delineatori flessibili
- Sensi di percorrenza

Segnale	Descrizione	Montaggio	Smontaggio	Mantenimento
	Semaforo	2	-	-
	Preav.semaforo	2	-	-
	Strettoia asimmetrica a sx	2	-	-
	Divieto di sorpasso	2	-	-
	Limite max di vel. Km/h	2	-	-
	Lavori	2	-	-

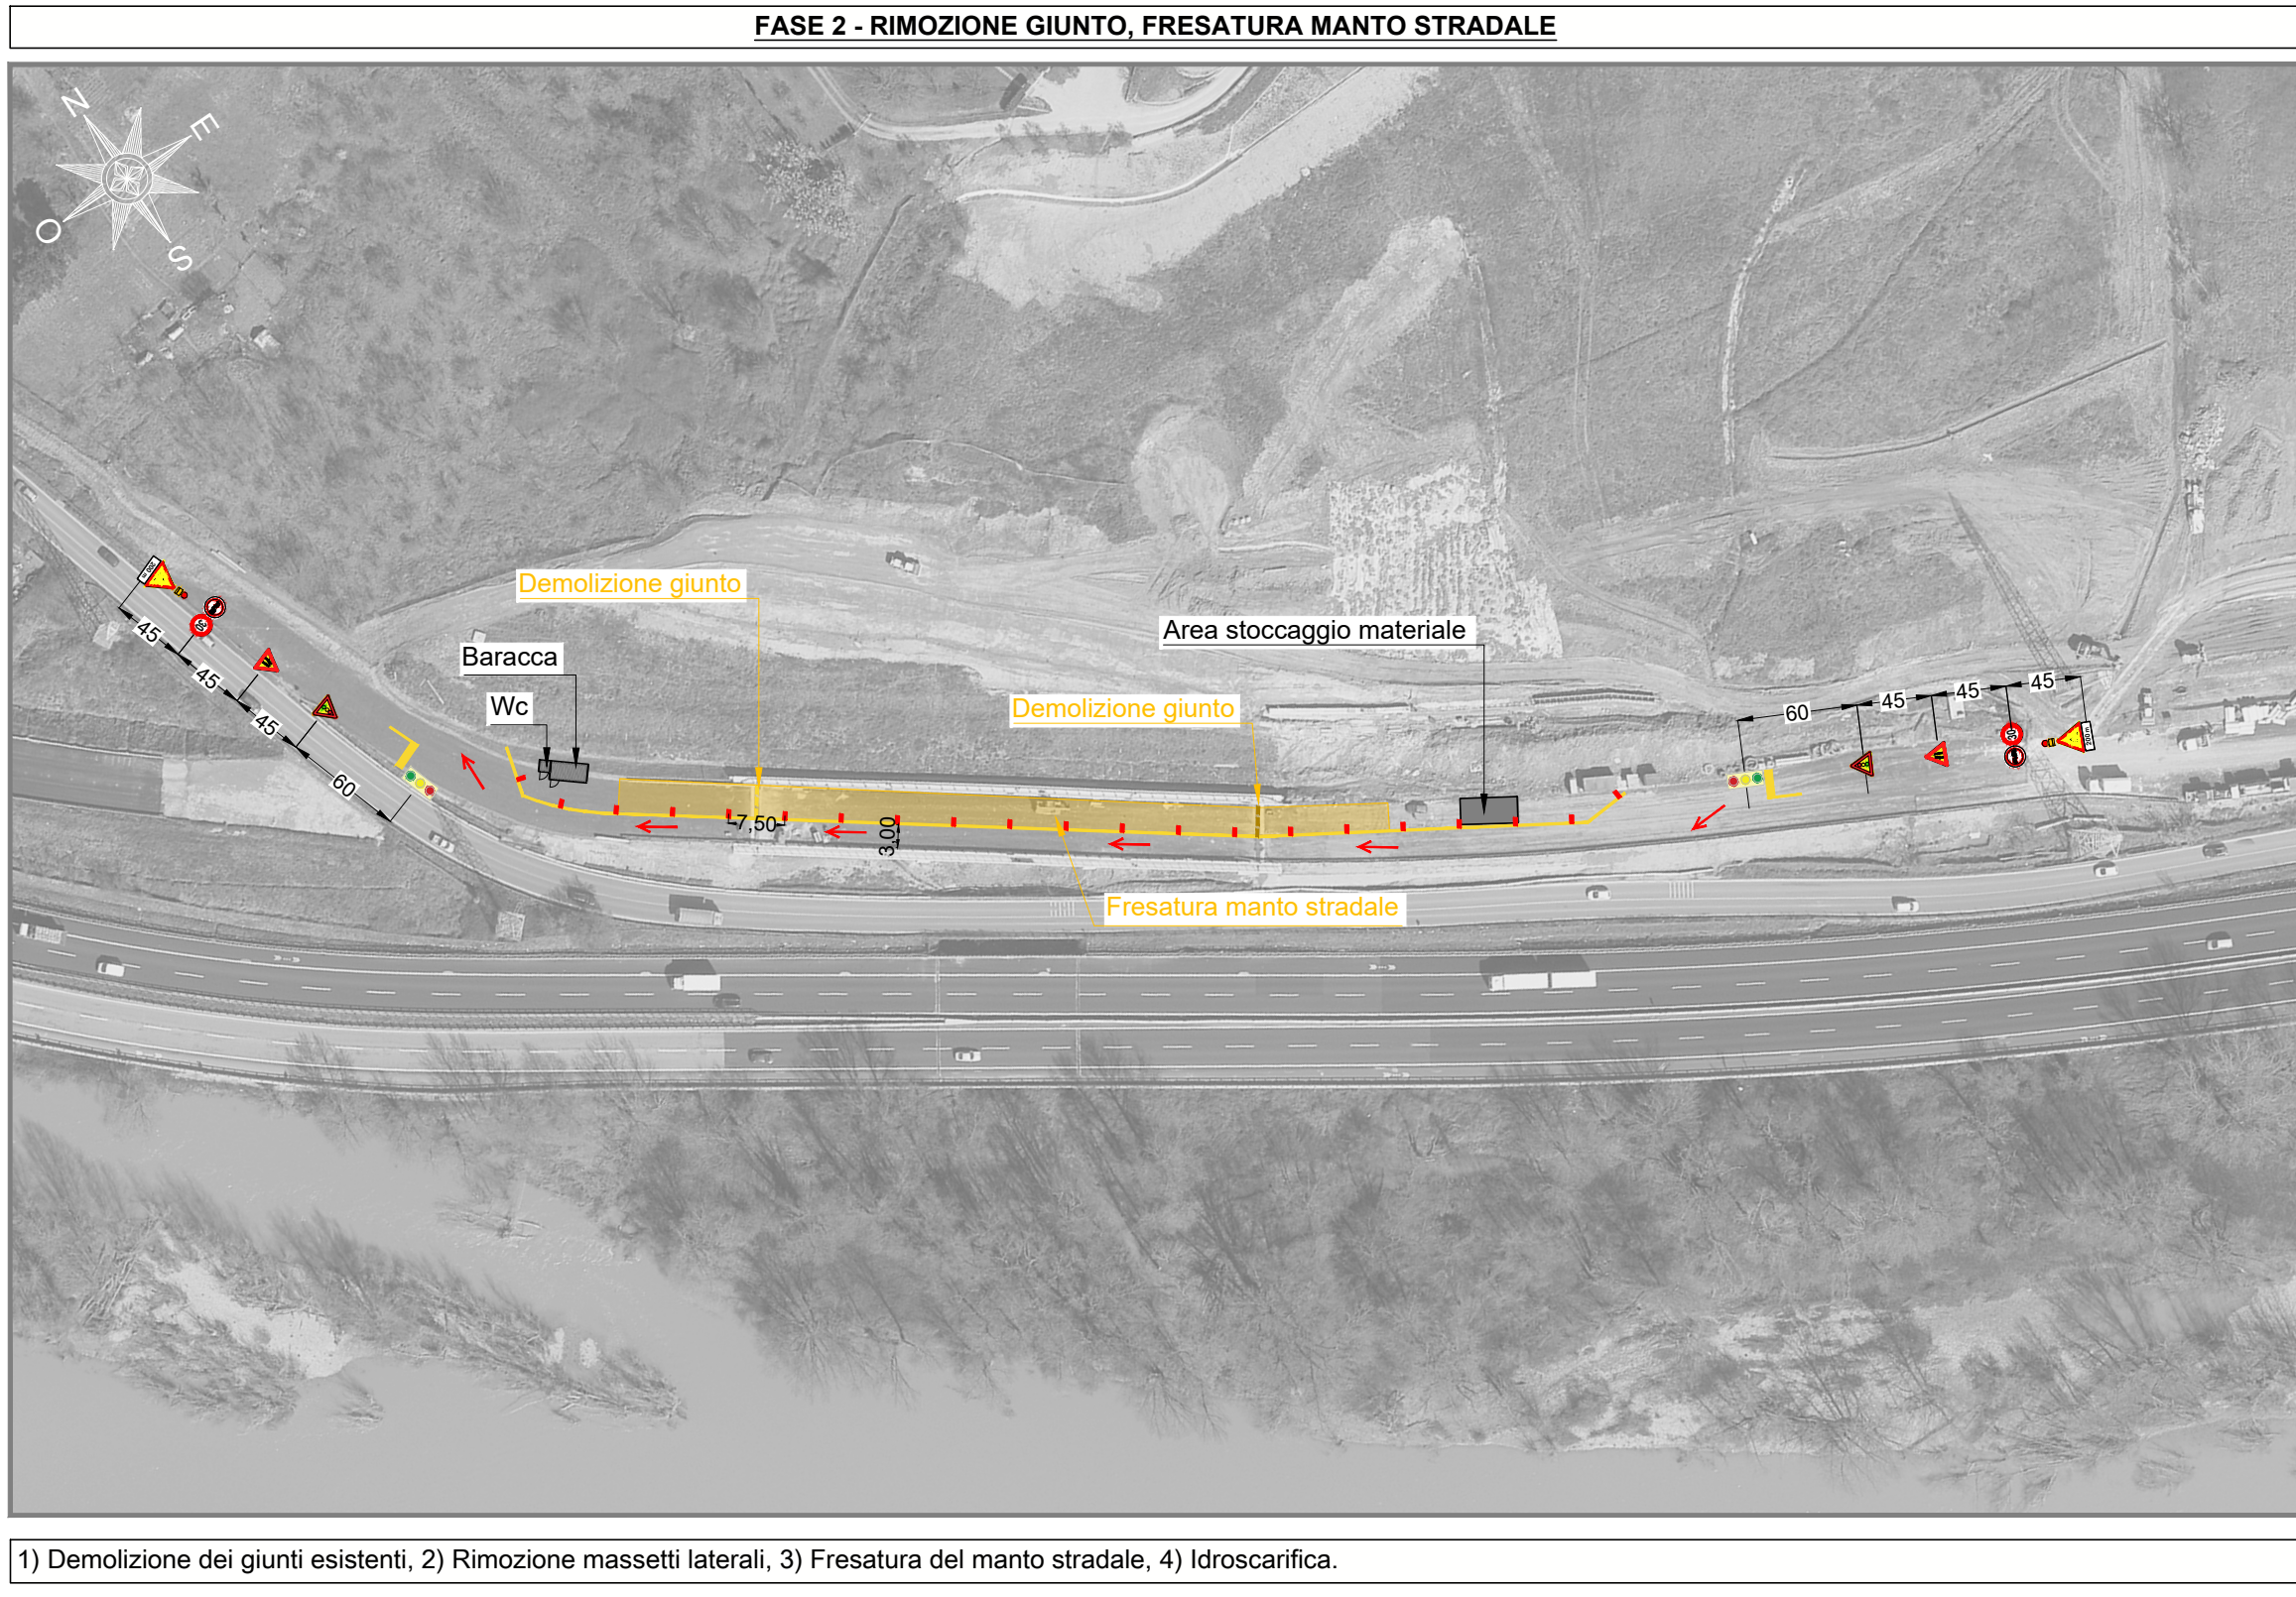


1) Demolizione dei giunti esistenti, 2) Rimozione massetti laterali, 3) Fresatura del manto stradale, 4) Idroscarifica.

N.B.
Per quanto riguarda l'intervento di taglio della soletta, si rimanda alla fase d'opera la verifica e la valutazione del varco, nonché l'eventuale conseguente necessità di modificarne la dimensione. Successivamente si procederà con la sostituzione del manto d'usura esistente per una porzione di circa 1,00 m.

- LEGENDA -

- Demolizione
- Segnaletica orizzontale temporanea
- Delineatori flessibili
- Sensi di percorrenza

Segnale	Descrizione	Montaggio	Smontaggio	Mantenimento
	Semaforo	-	-	2
	Preav.semaforo	-	-	2
	Strettoia asimmetrica a sx	-	-	2
	Divieto di sorpasso	-	-	2
	Limite max di vel. Km/h	-	-	2
	Lavori	-	-	2


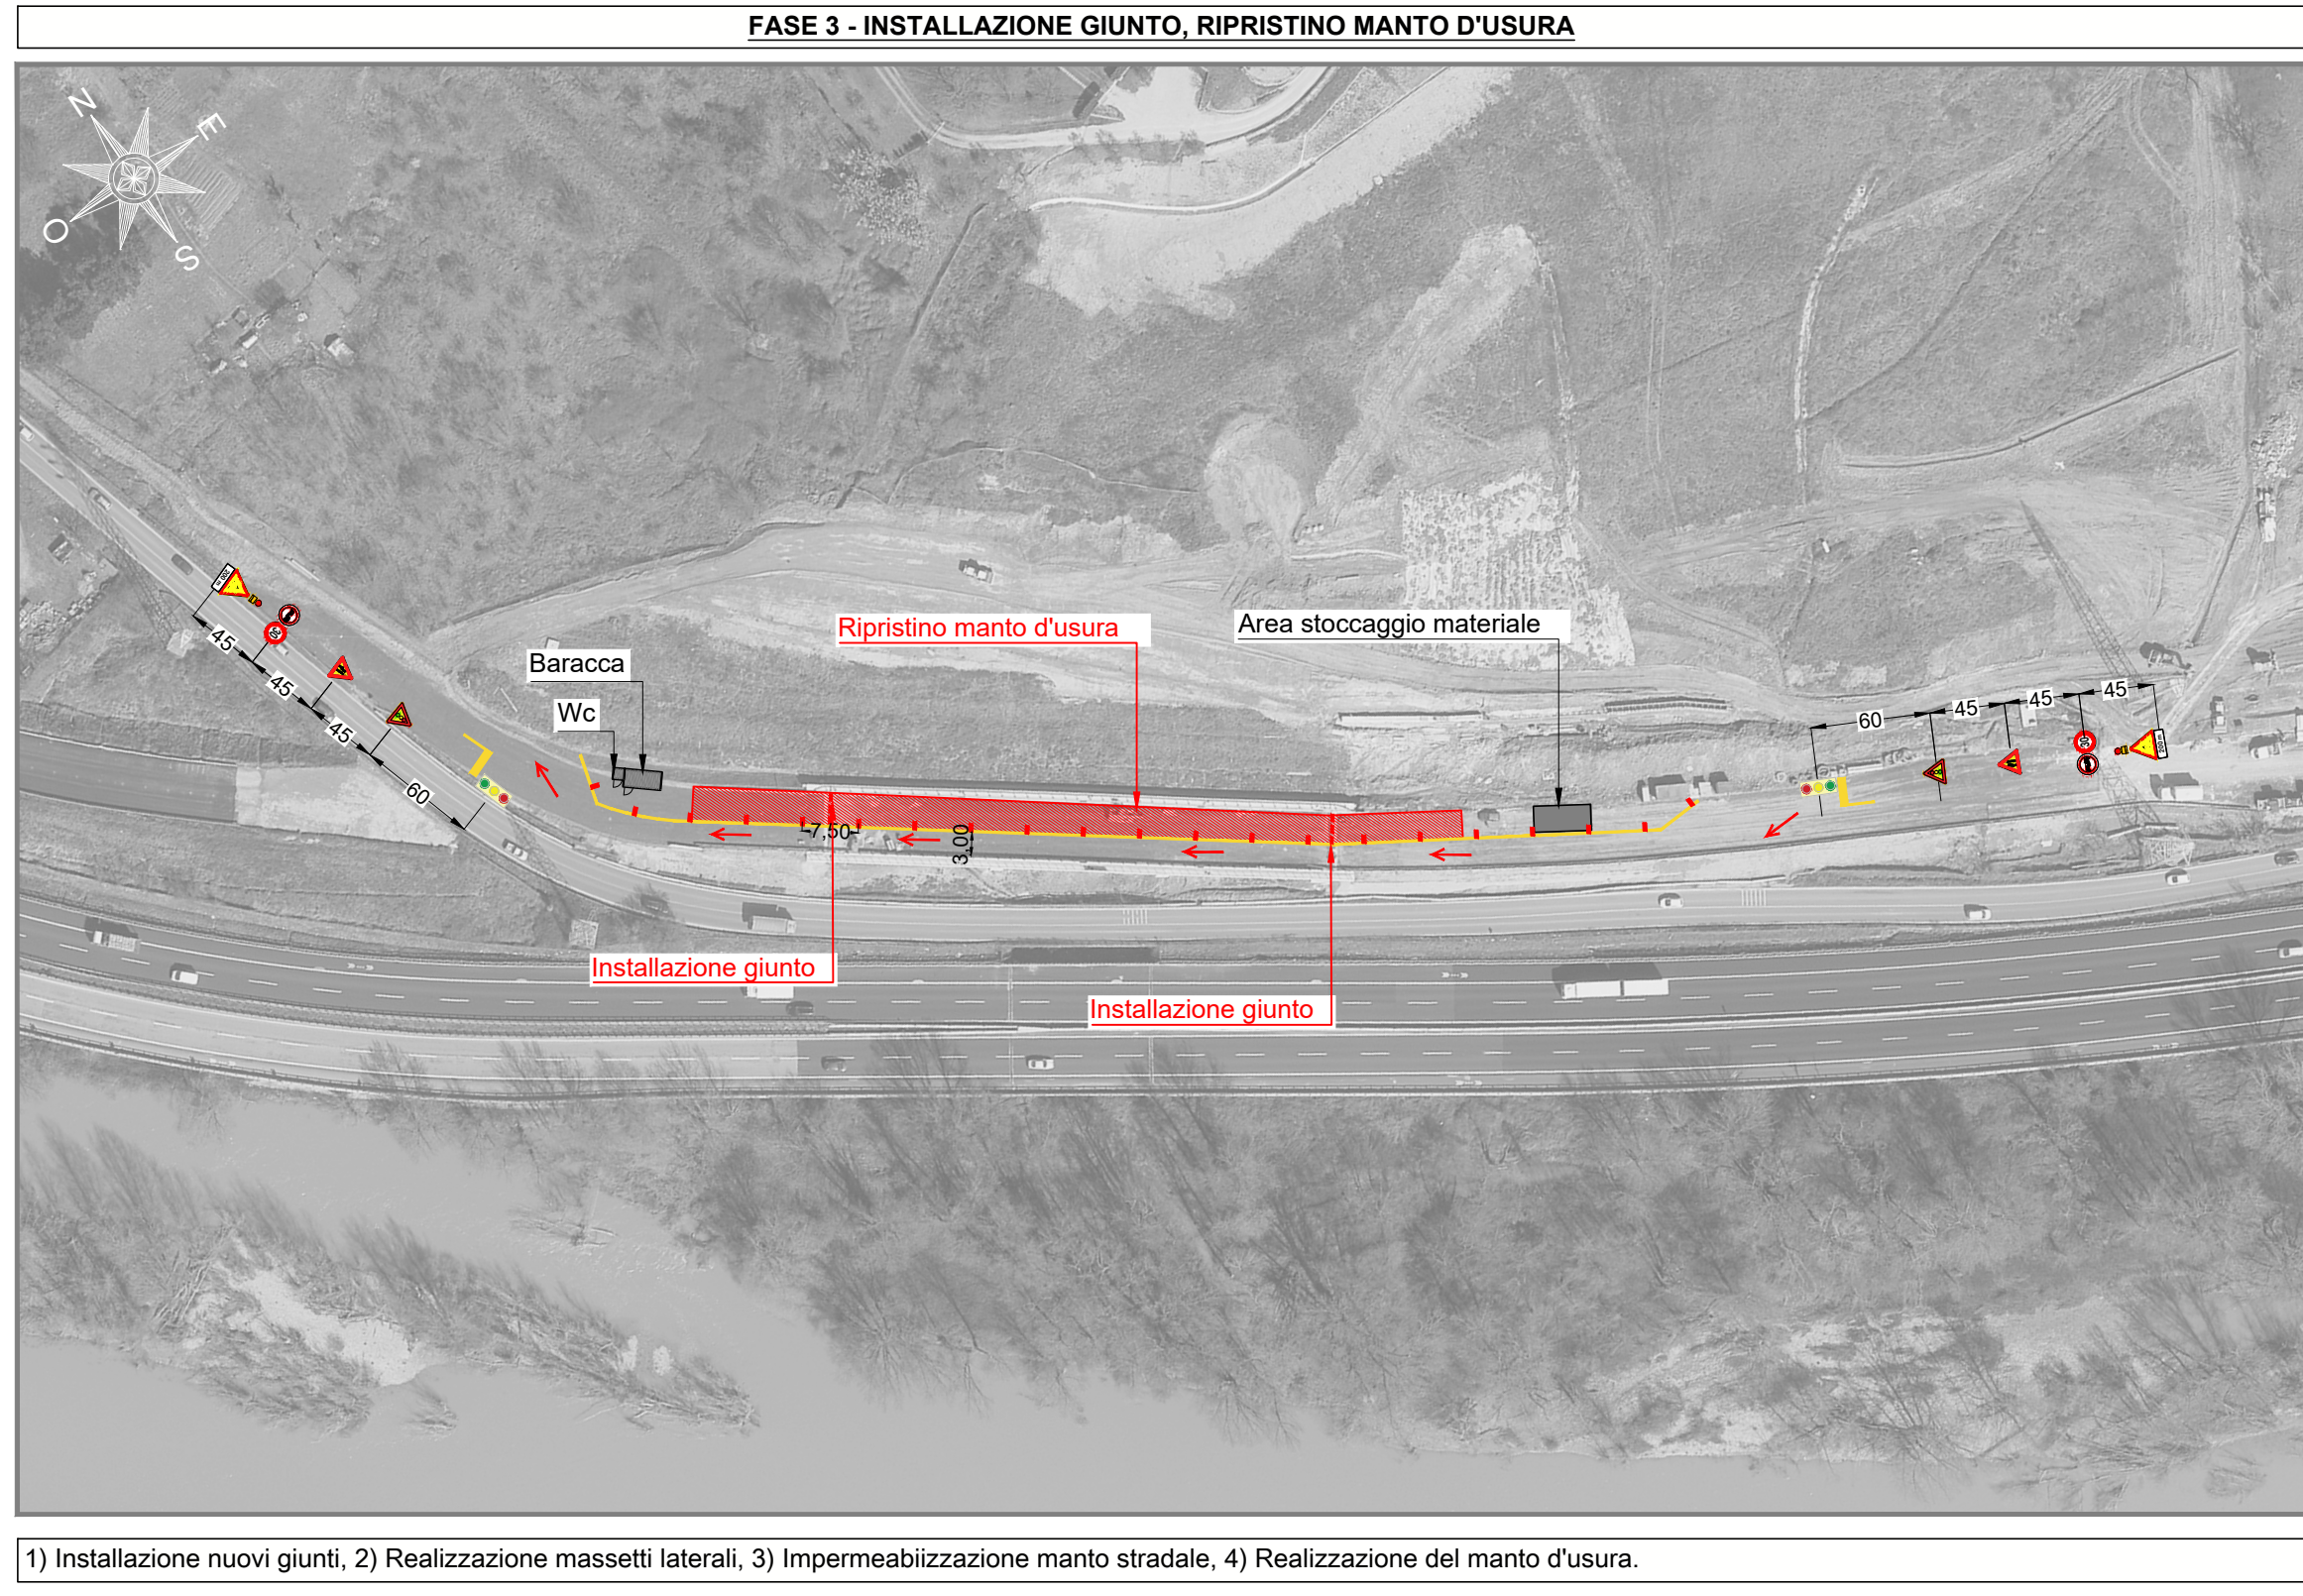


1) Installazione nuovi giunti, 2) Realizzazione massetti laterali, 3) Impermeabilizzazione manto stradale, 4) Realizzazione del manto d'usura.

- LEGENDA -

- Costruzione
- Segnaletica orizzontale temporanea
- Delineatori flessibili
- Sensi di percorrenza

Segnale	Descrizione	Montaggio	Smontaggio	Mantenimento
	Semaforo	-	-	2
	Preav.semaforo	-	-	2
	Strettoia asimmetrica a sx	-	-	2
	Divieto di sorpasso	-	-	2
	Limite max di vel. Km/h	-	-	2
	Lavori	-	-	2

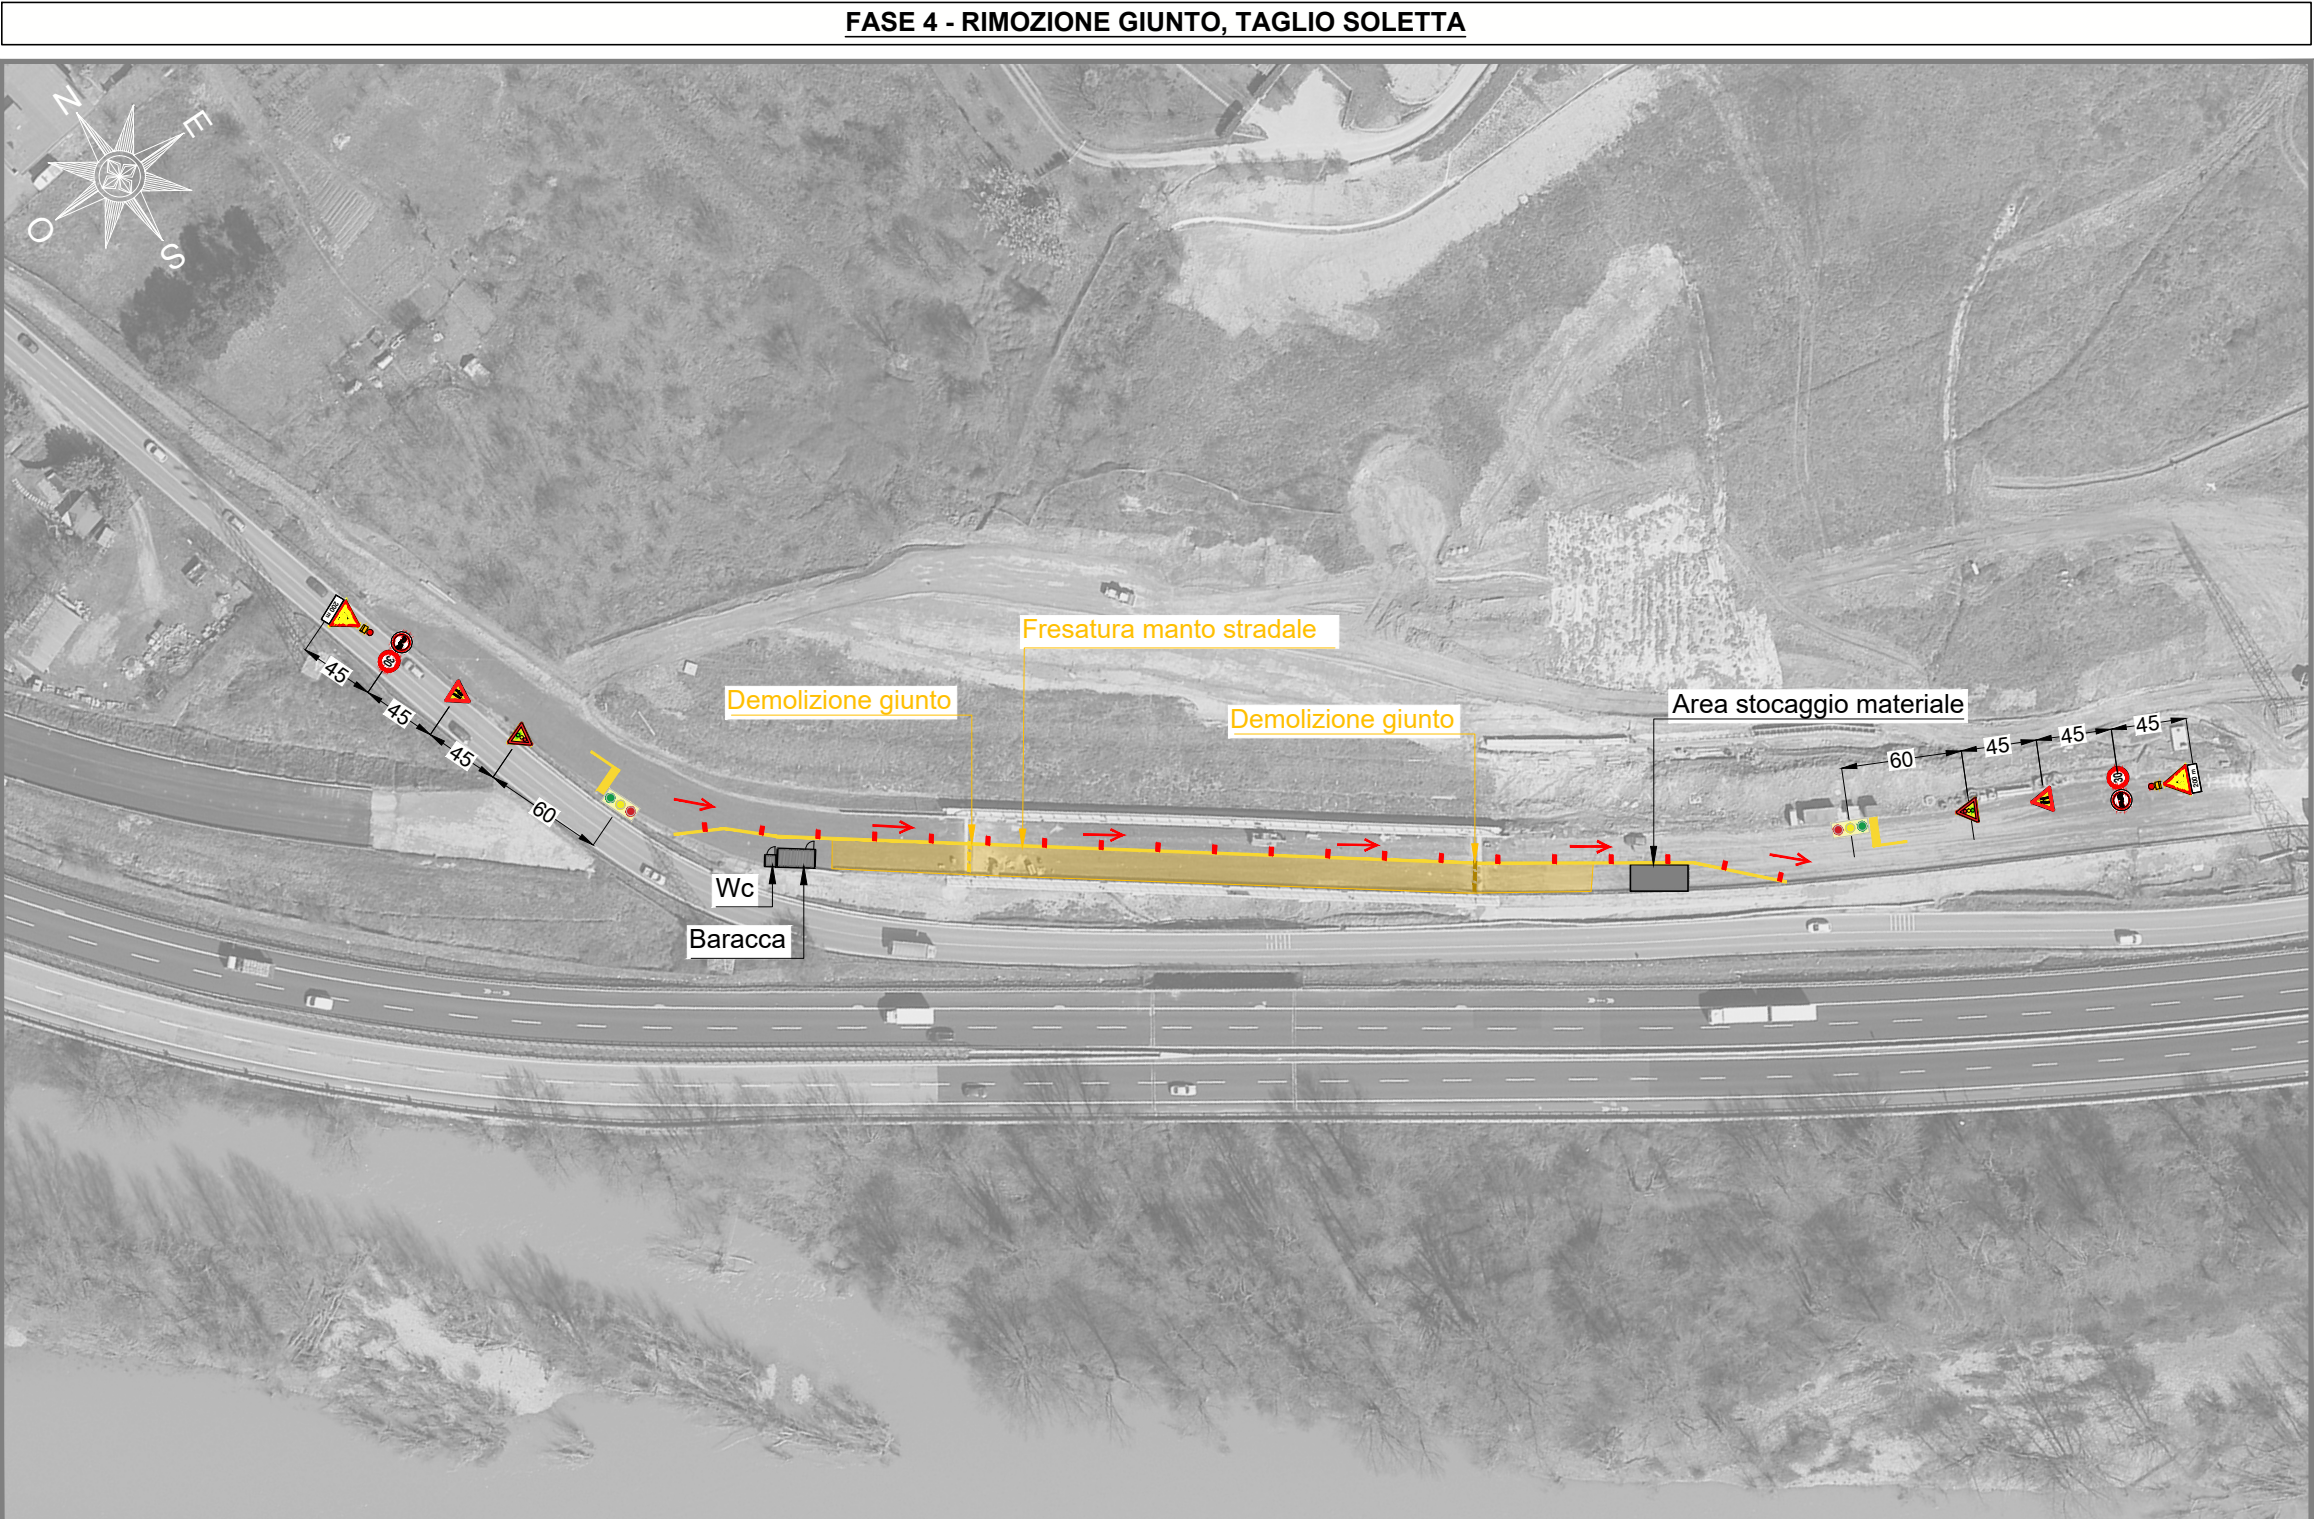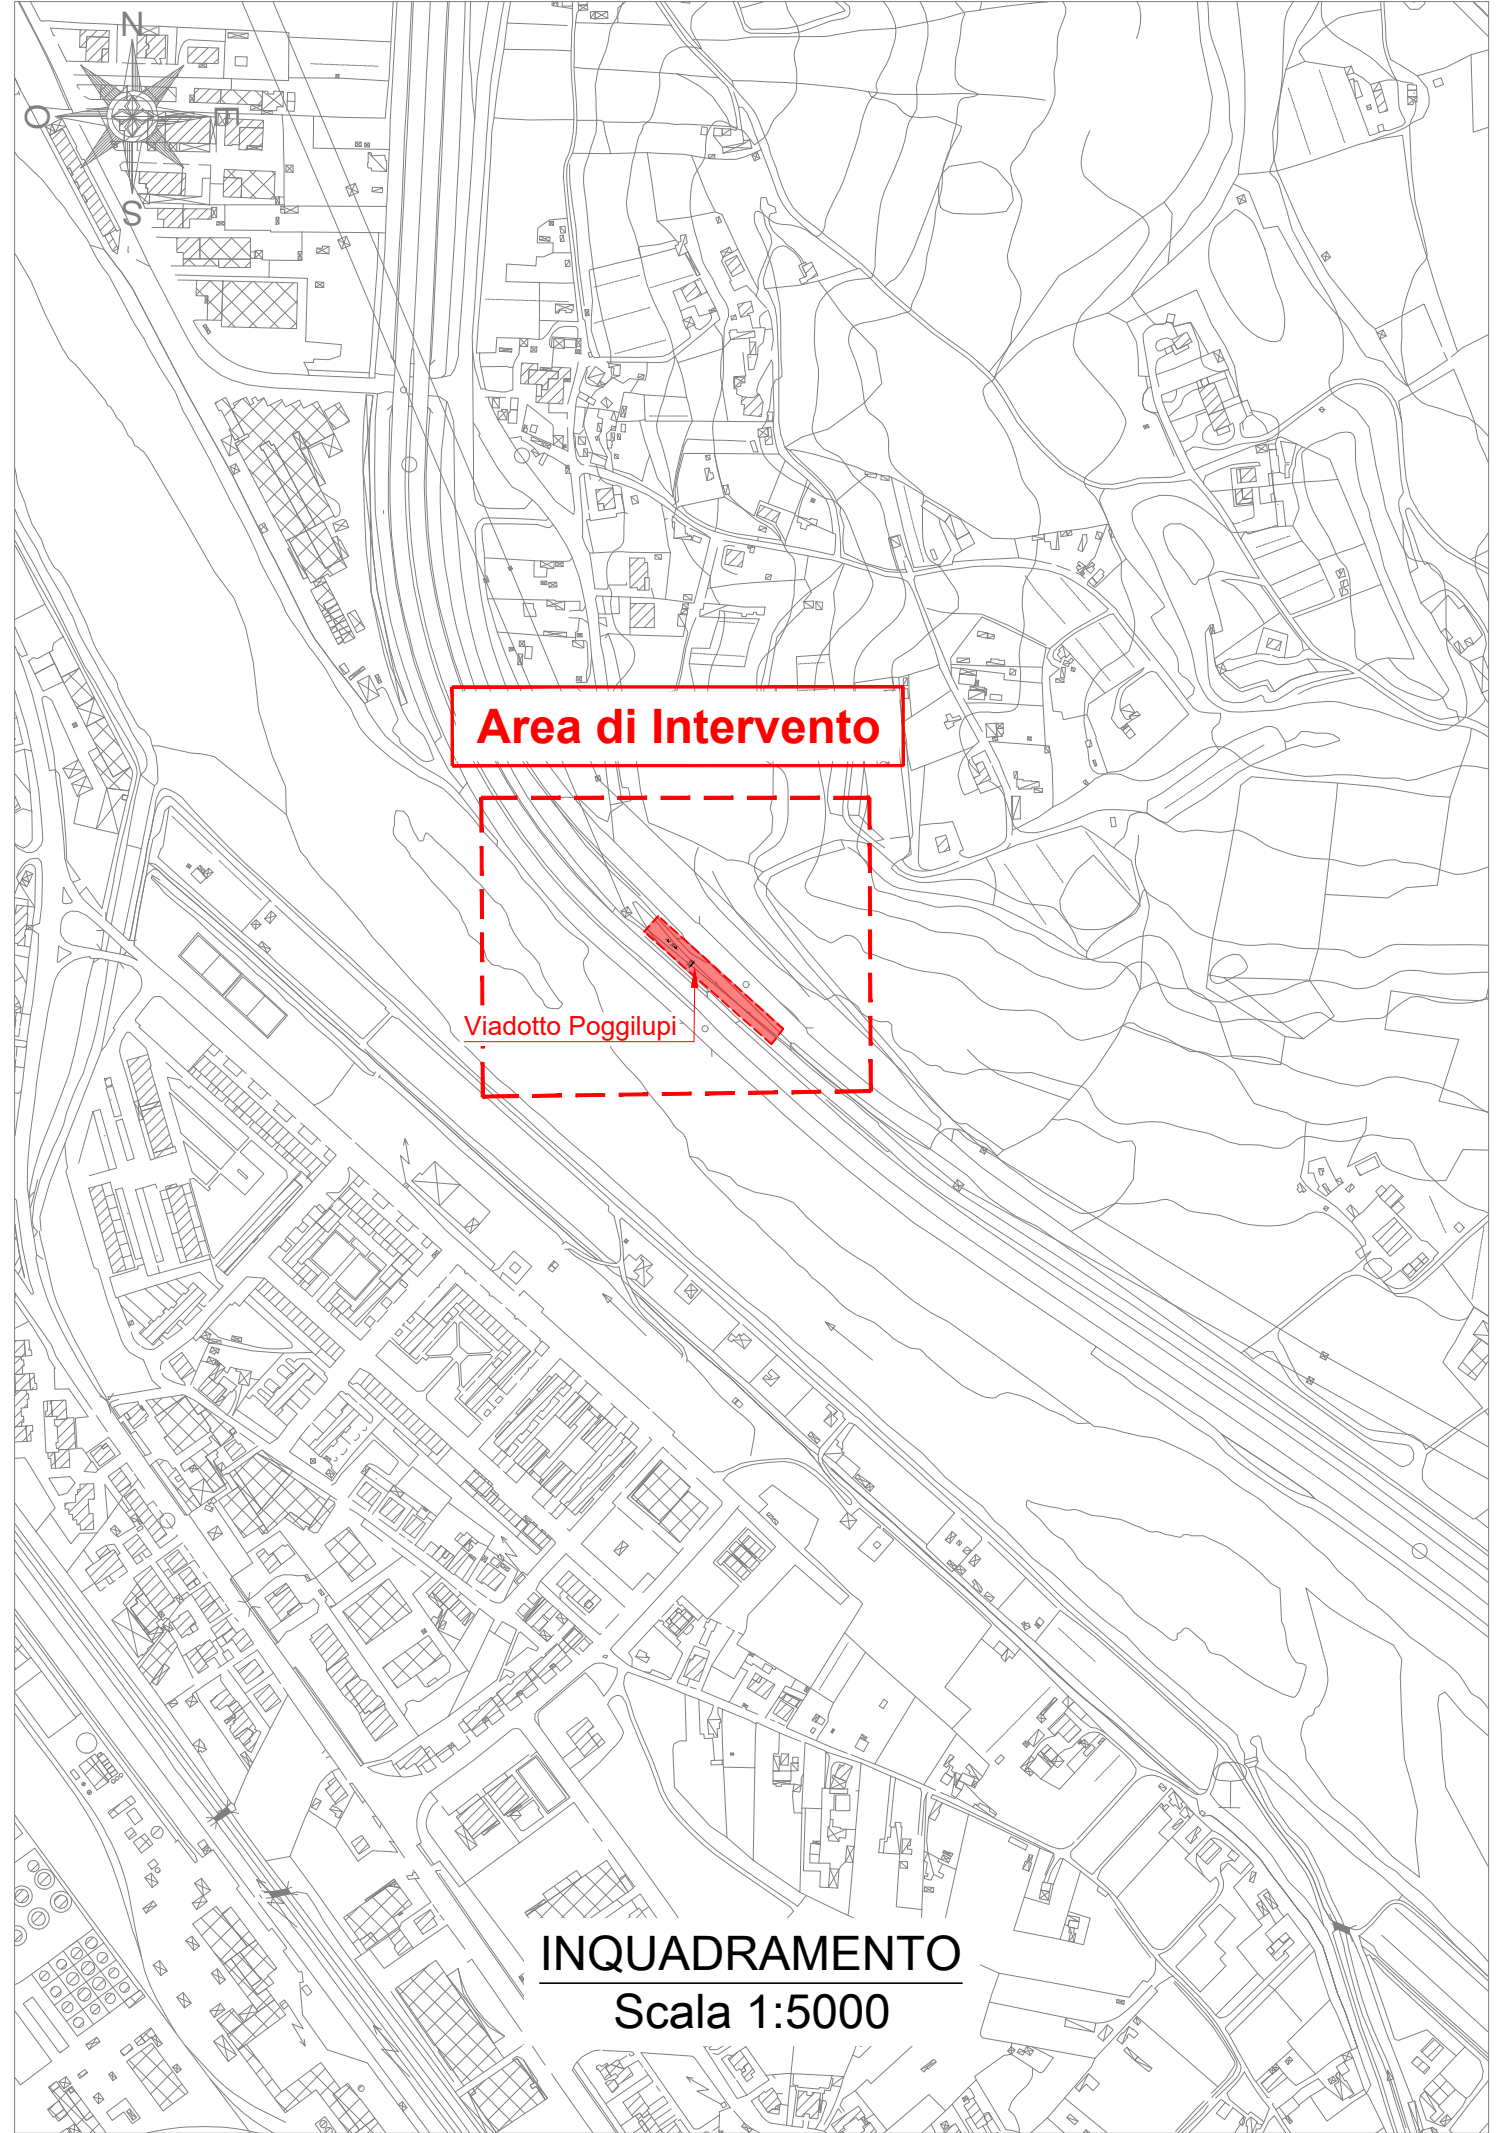


1) Spostamento della segnaletica stradale, al fine di consentire la realizzazione dell'altra porzione dell'intervento, 2) Demolizione dei giunti esistenti, 3) Rimozione massetti laterali, 4) Fresatura del manto stradale, 5) Idroscarifica

- LEGENDA -

- Demolizione
- Segnaletica orizzontale temporanea
- Delineatori flessibili
- Sensi di percorrenza

Segnale	Descrizione	Montaggio	Smontaggio	Mantenimento
	Semaforo	-	-	2
	Preav.semaforo	-	-	2
	Strettoia asimmetrica a sx	-	-	2
	Divieto di sorpasso	-	-	2
	Limite max di vel. Km/h	-	-	2
	Lavori	-	-	2

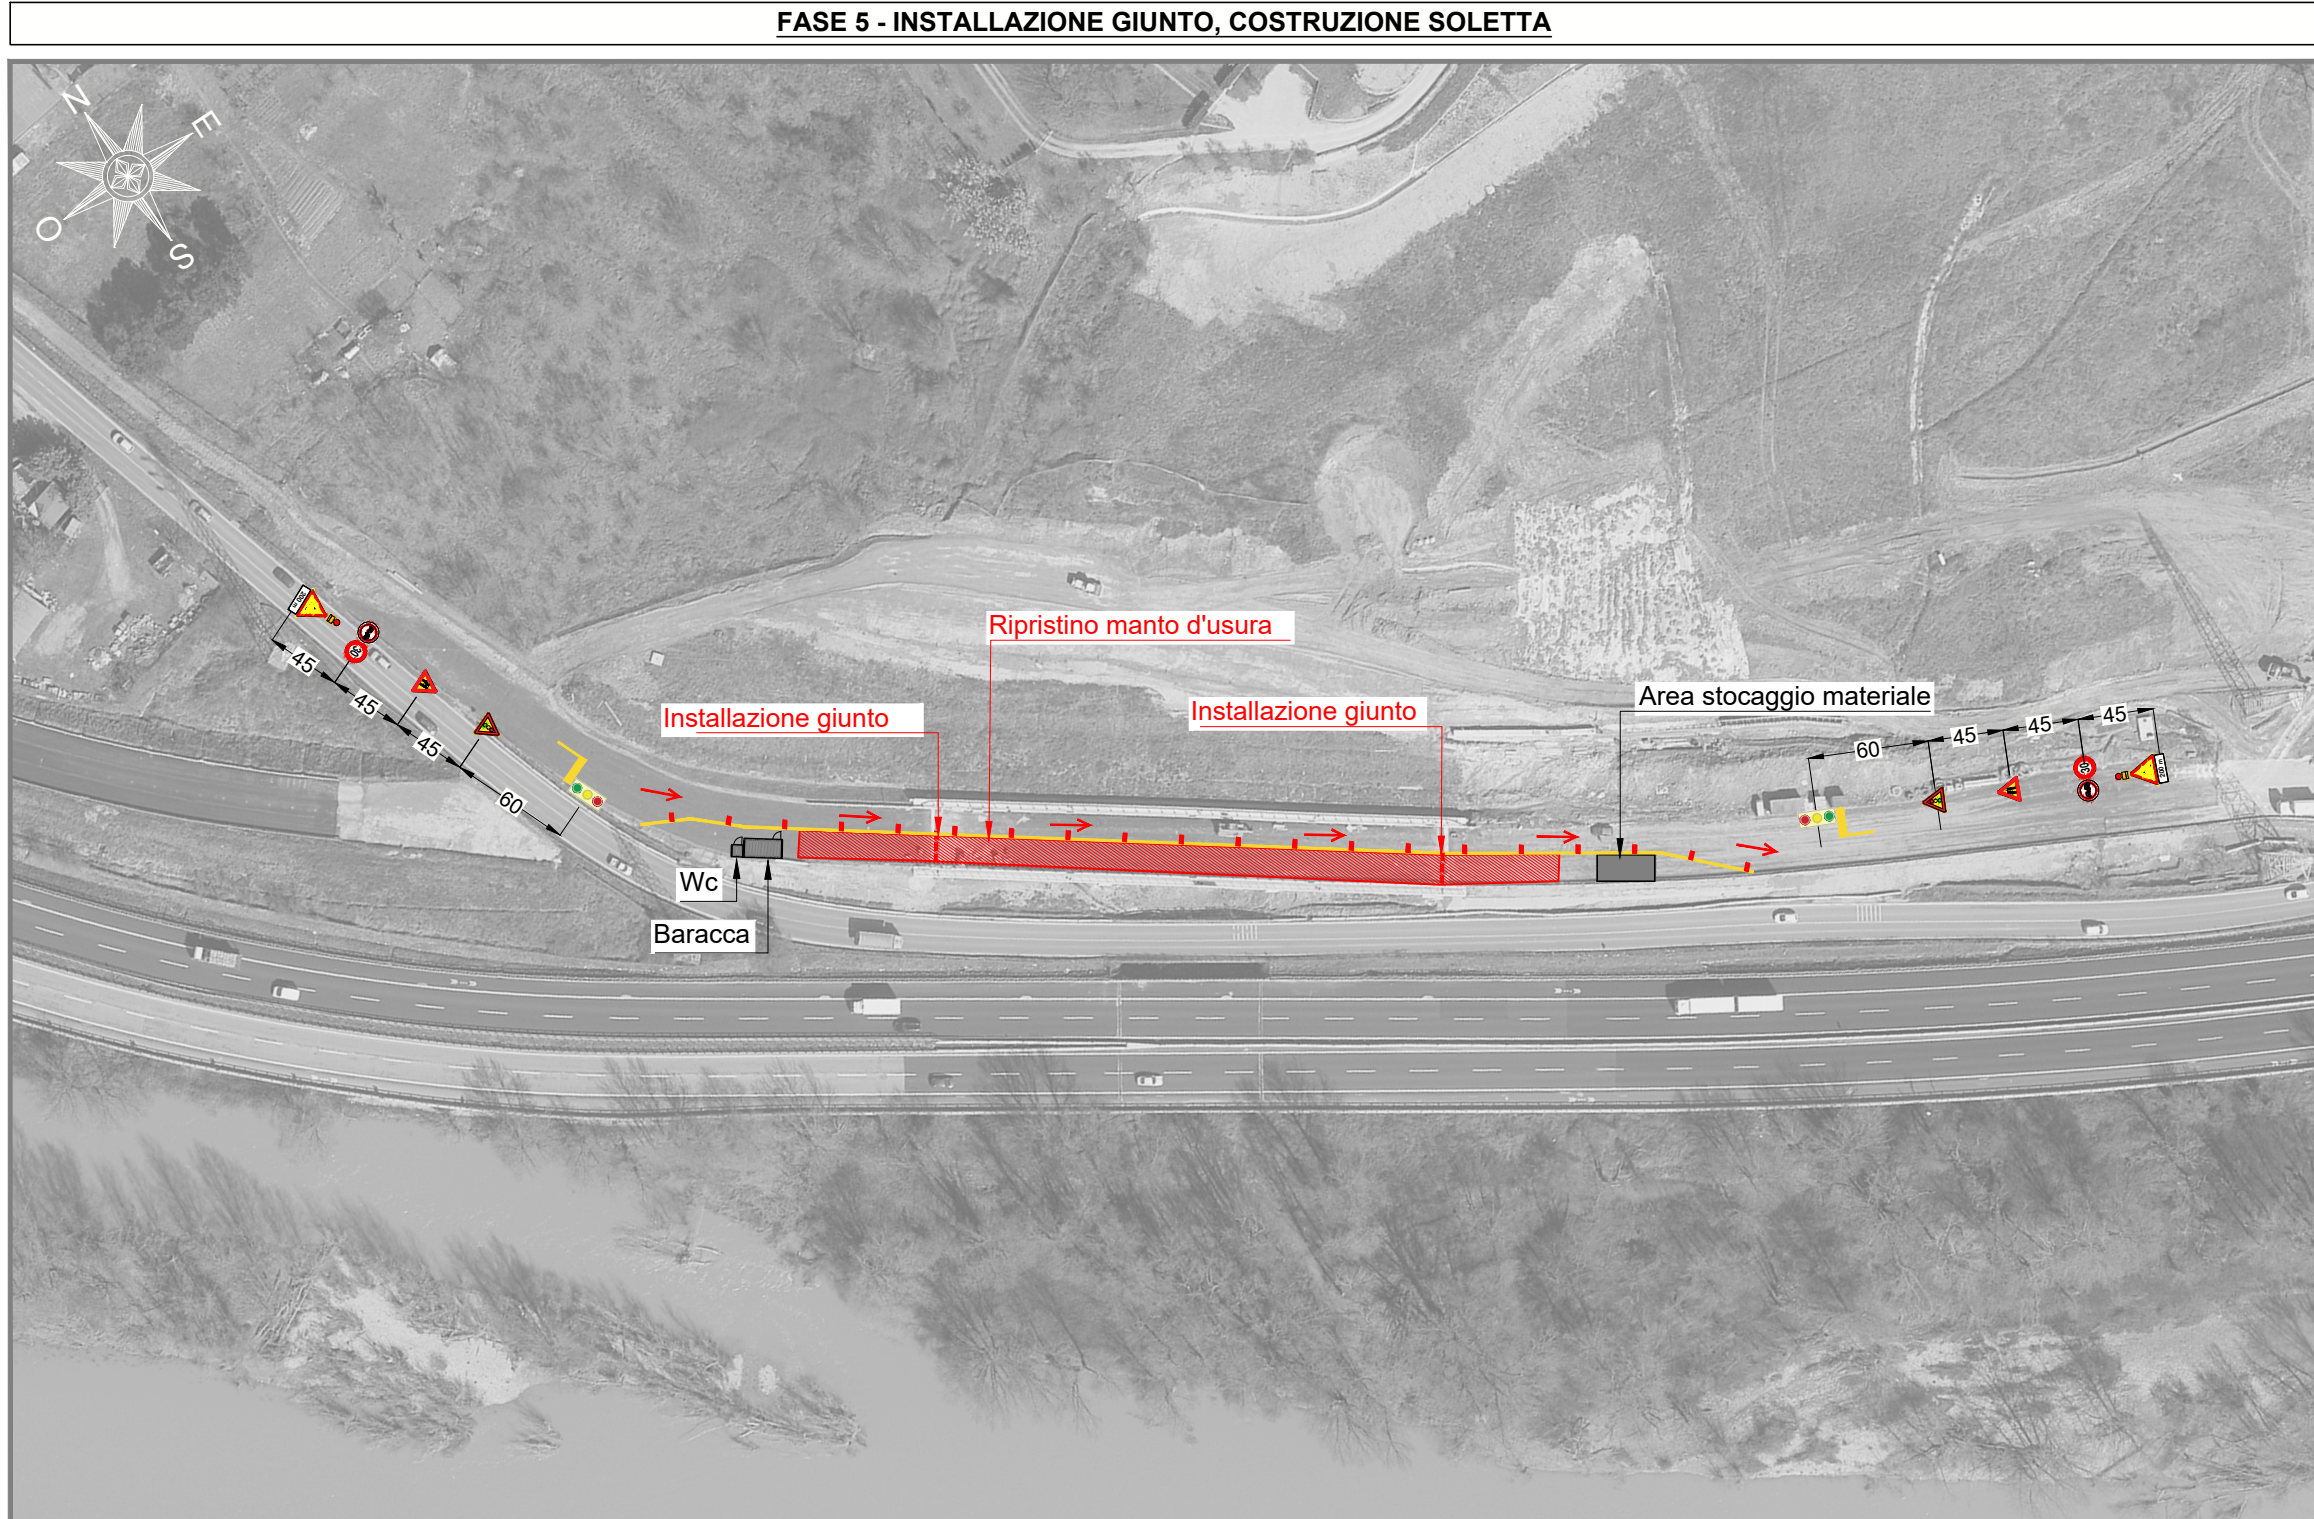

1) Installazione nuovi giunti, 2) Realizzazione massetti laterali, 3) Impermeabilizzazione manto stradale, 4) Realizzazione del manto d'usura.

- LEGENDA -

- Costruzione
- Segnaletica orizzontale temporanea
- Delineatori flessibili
- Sensi di percorrenza

Segnale	Descrizione	Montaggio	Smontaggio	Mantenimento
	Semaforo	-	-	2
	Preav.semaforo	-	-	2
	Strettoia asimmetrica a sx	-	-	2
	Divieto di sorpasso	-	-	2
	Limite max di vel. Km/h	-	-	2
	Lavori	-	-	2



1) Rimozione delle opere provvisorie, delle recinzioni e della segnaletica temporanea, sgombero dei materiali e delle attrezzature, pulizia finale dell'area di intervento e ripristino delle condizioni originarie di sicurezza e transitabilità, 2) Pulizia spalle da vegetazione e muschio, 3) Pulizia zanelle e bordo strada da vegetazione e muschio.

- LEGENDA -

- Nuovo GIUNTO
- Manto ripristinato

N.B.
I lavori verranno eseguiti in due fasi successive. In una prima fase sarà rimossa e ricostruita una porzione del giunto stradale e soletta, con chiusura di metà carreggiata. La circolazione sarà regolata mediante apposita segnaletica temporanea e impianto semaforico, con istituzione del senso unico alternato. Una volta completati gli interventi sulla prima porzione, le medesime operazioni saranno eseguite sull'altra metà della carreggiata, adottando le stesse modalità di regolazione del traffico.

Segnale	Descrizione	Montaggio	Smontaggio	Mantenimento
	Semaforo	-	2	-
	Preav.semaforo	-	2	-
	Strettoia asimmetrica a sx	-	2	-
	Divieto di sorpasso	-	2	-
	Limite max di vel. Km/h	-	2	-
	Lavori	-	2	-

REGIONE TOSCANA

PROVINCIA DI AREZZO

Lavori di ripristino giunti sul viadotto di Poggilupi e viadotto Leonardo nell'ambito delle opere di completamento della variante STR 69 1° e 2° lotto (scheda AR - 1AB)
CIG 9880901972 CUP I97H25000110002

PROGETTO DEFINITIVO-ESECUTIVO

Layout e fasi di cantiere - Viadotto Poggilupi

Codice interno	Lotto/Tratto	Livello	Ambito	Tipo	Numero	Rev.	Data
25148	LU	PE	SIC	G	013	012	Giugno 2026

Responsabile unico del procedimento:
Ing. Luca Pigolotti

Responsabile della progettazione:
Ing. Matteo Pierami

Responsabile della sicurezza in fase di progettazione:
Ing. Matteo Pierami

Progettazione:

OPINCECNERIA S.p.A. Società di Ingegneria Civile

ASSOCIATO oice

ASSOCIATO efca

REV	DATA	MOTIVAZIONE	REDATTO	VERIFICATO	AUTORIZZATO	EMESSO
01	Marzo 2026	Prima emissione	Ing. F. Luchini	Ing. N. Giusti	Ing. F. Bernardini	Ing. M. Pierami
02	Aprile 2026	Seconda emissione	Ing. Junior E. Iannelli	Ing. N. Giusti	Ing. F. Bernardini	Ing. M. Pierami
03	Giugno 2026	Terza emissione	Ing. Junior E. Iannelli	Ing. N. Giusti	Ing. F. Bernardini	Ing. M. Pierami