
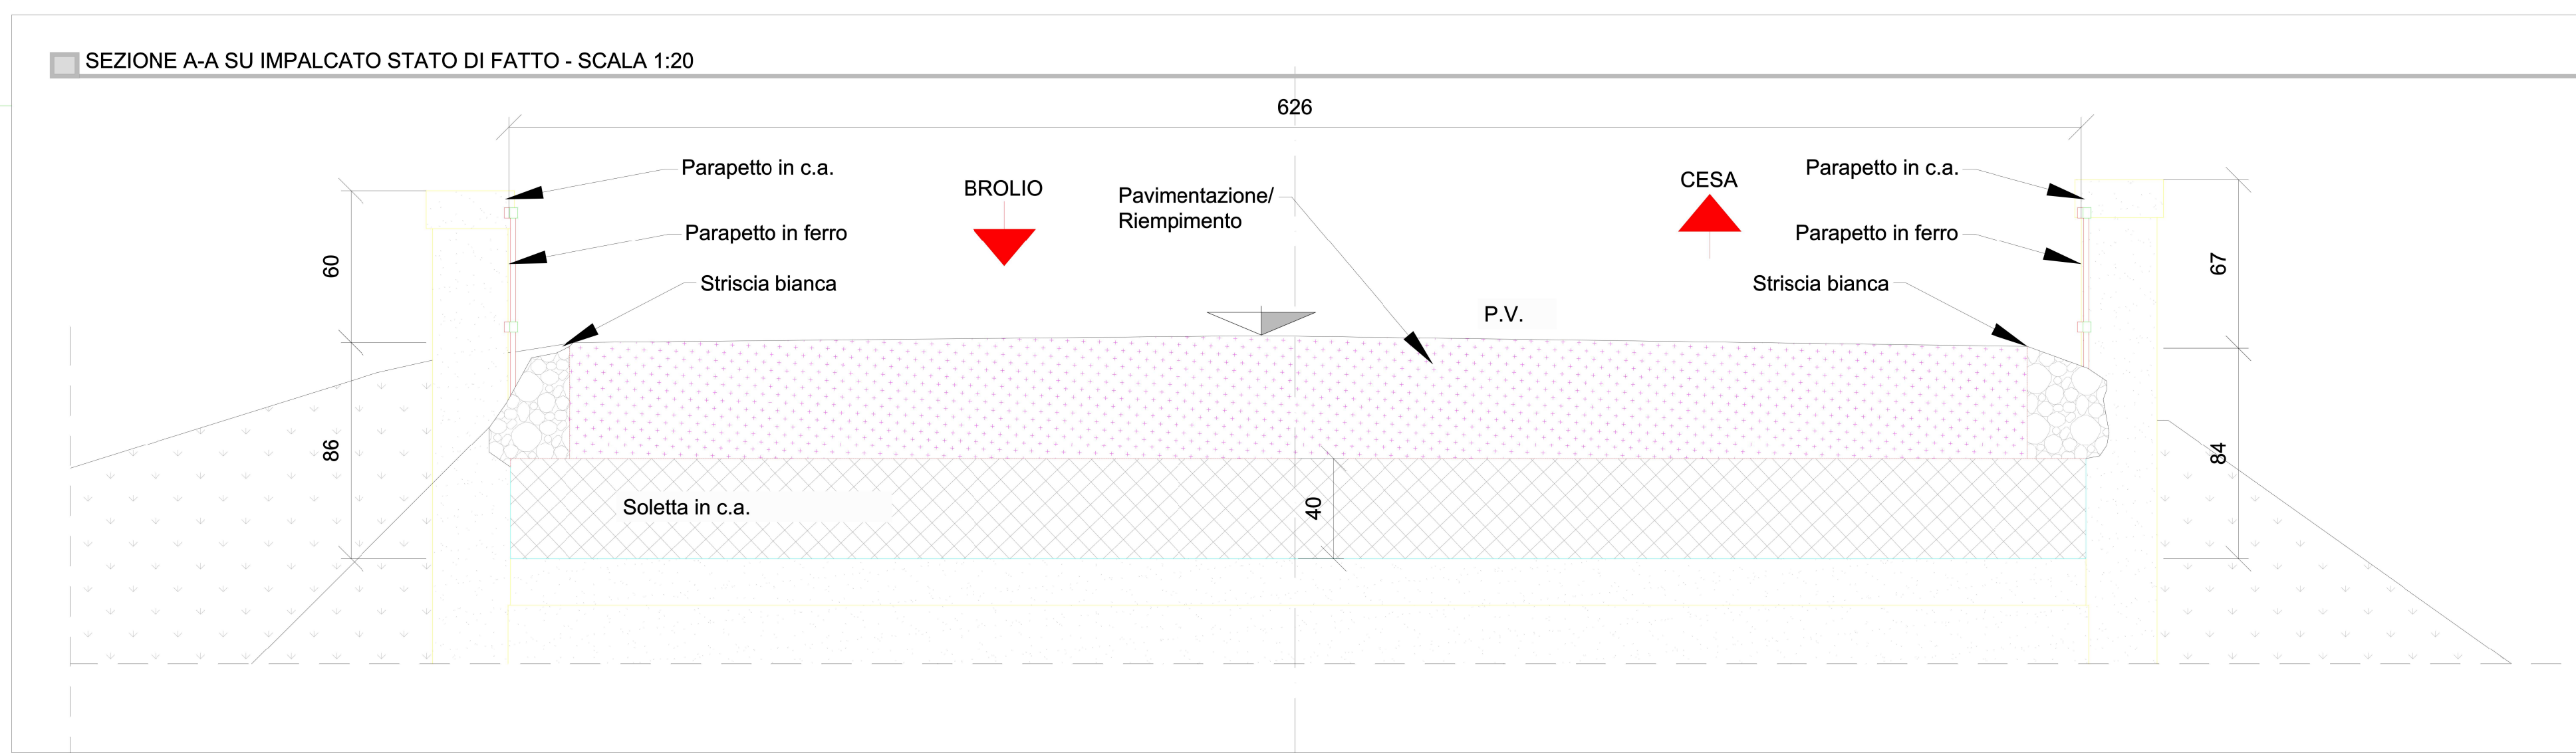
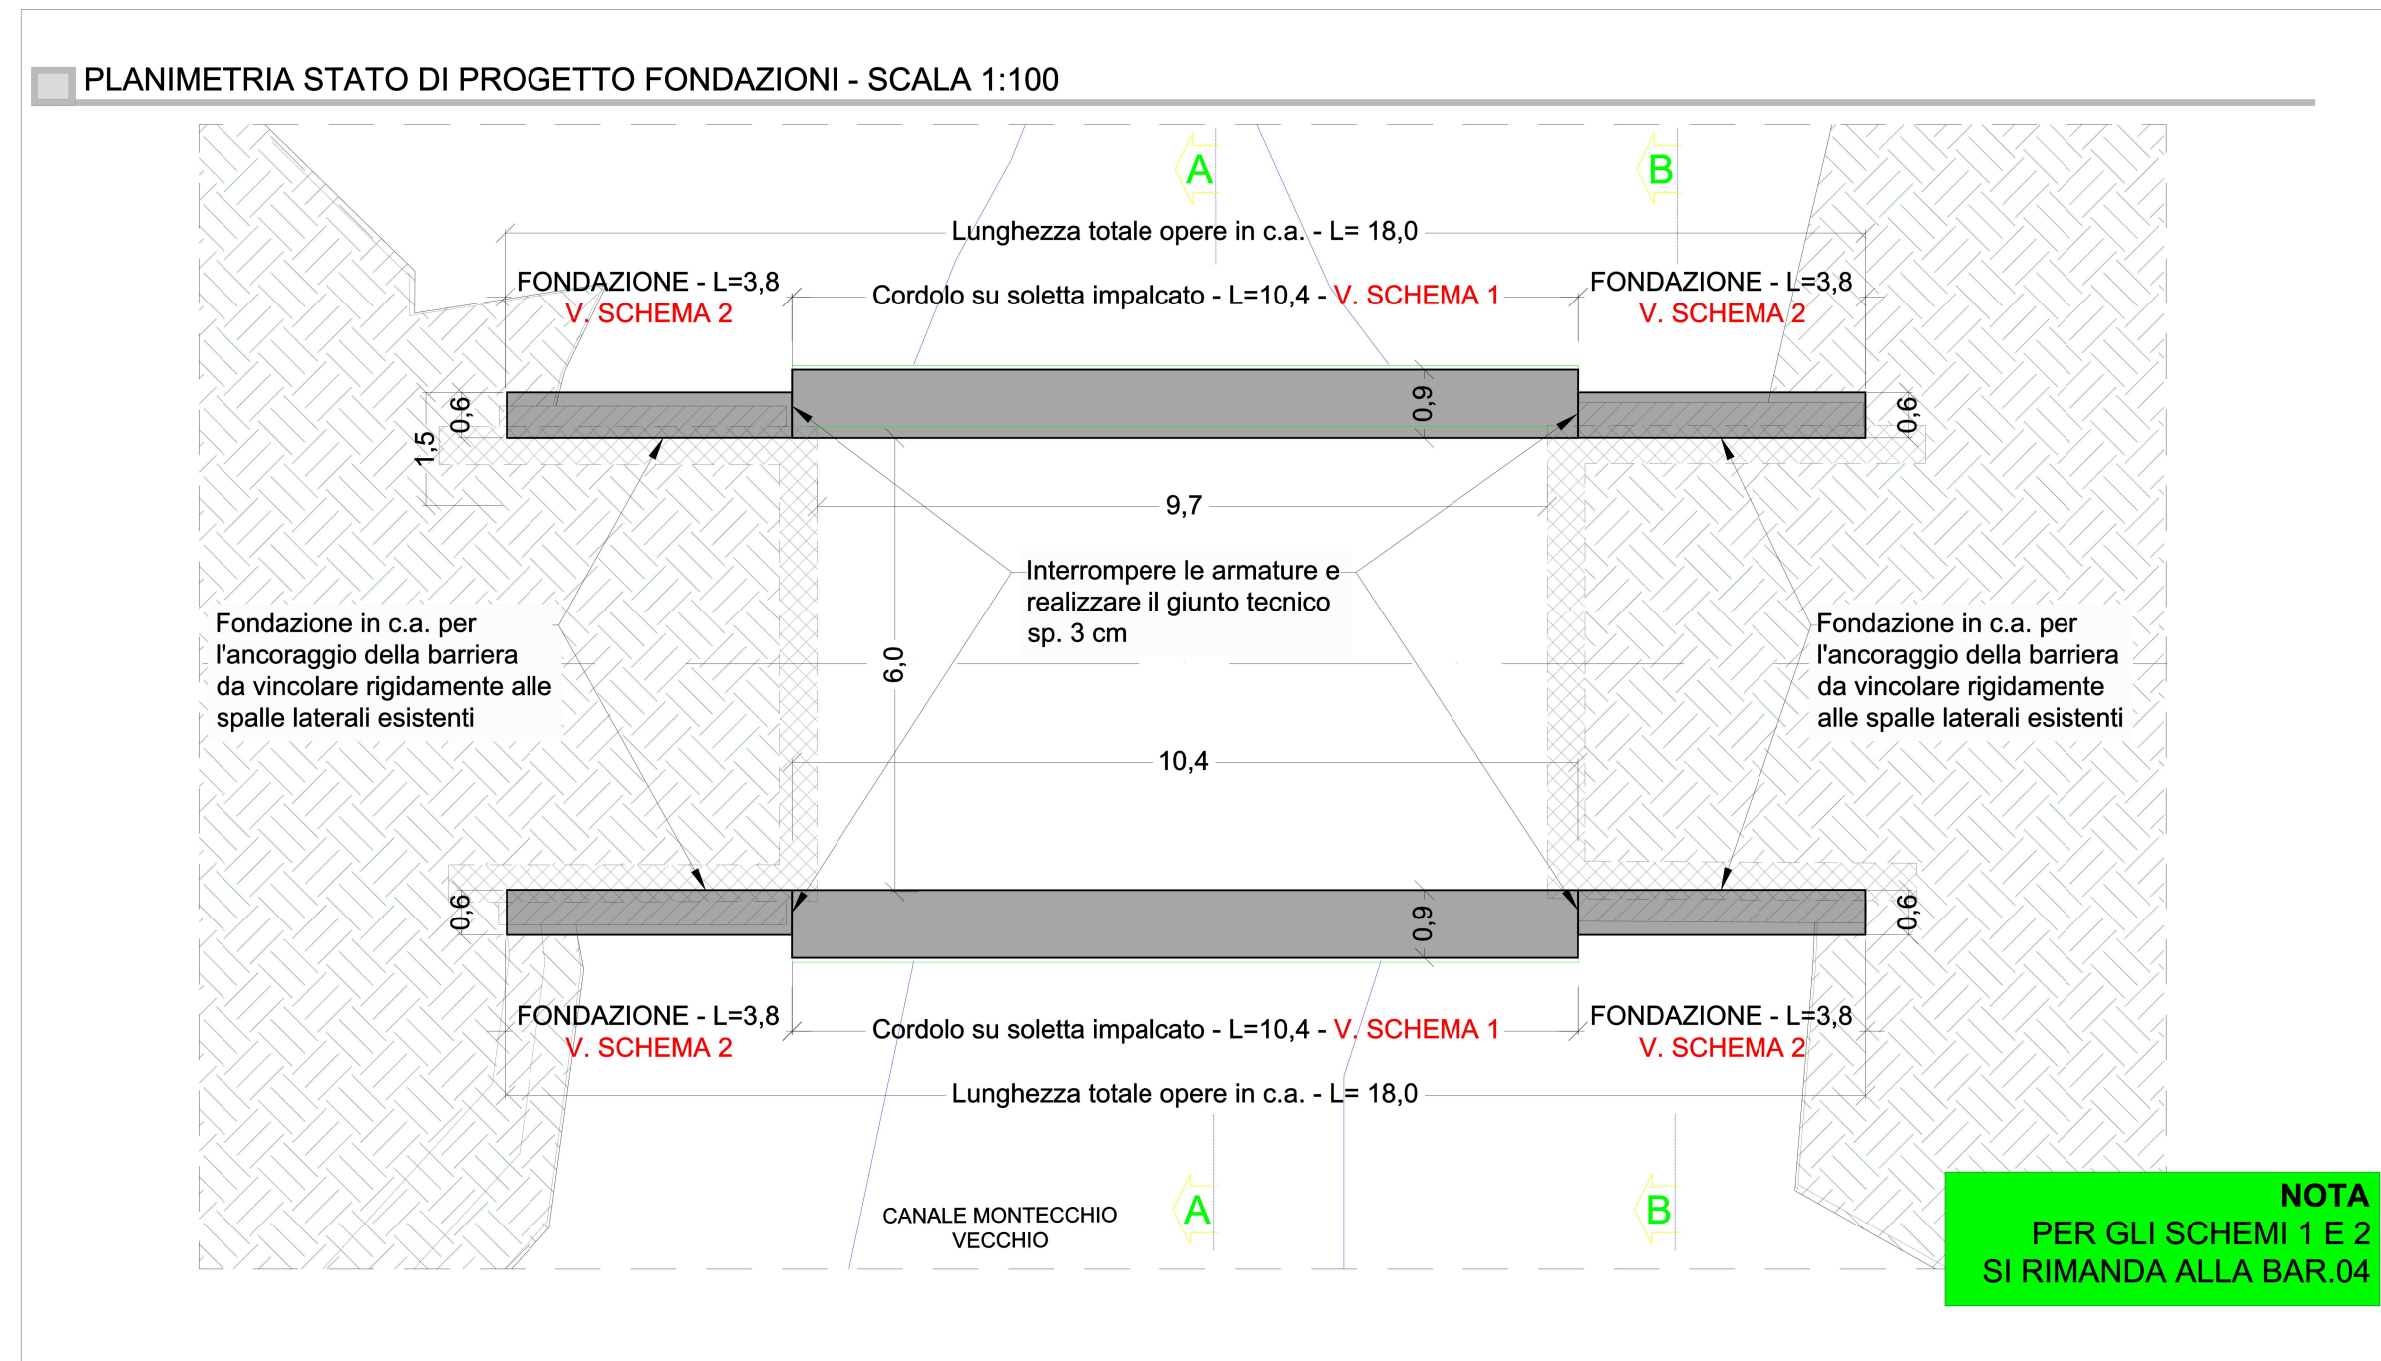
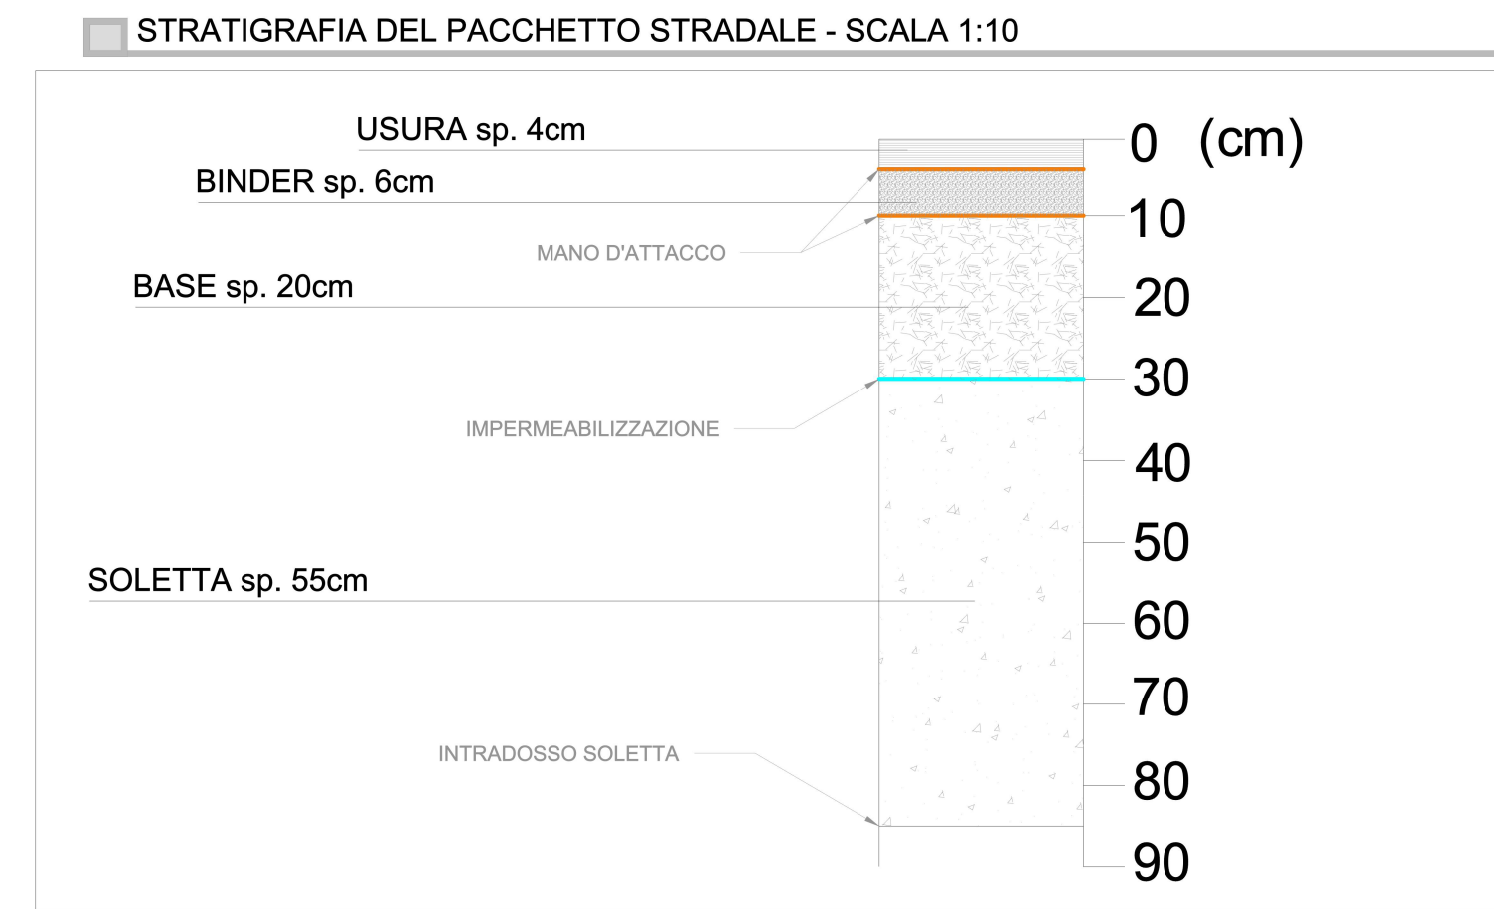
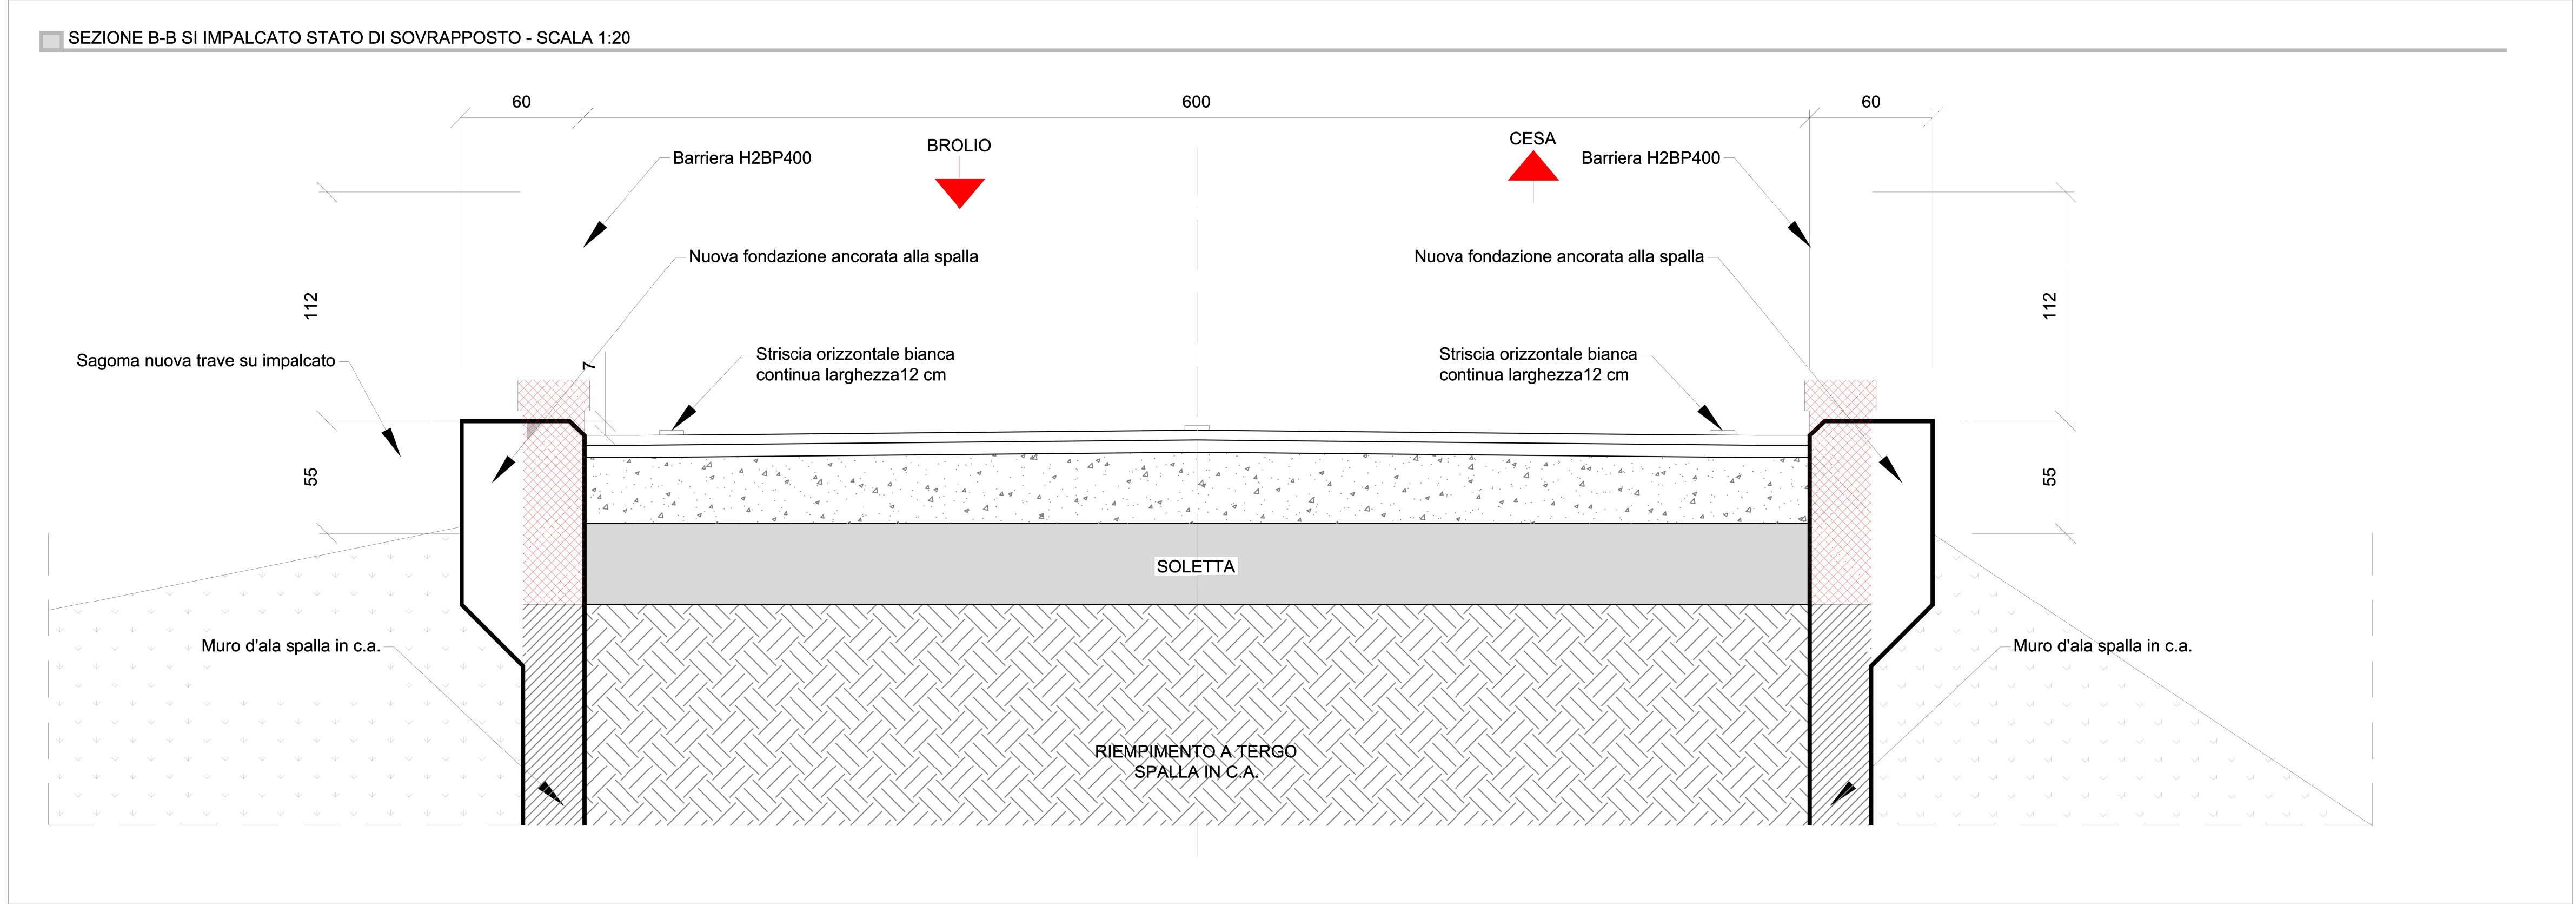
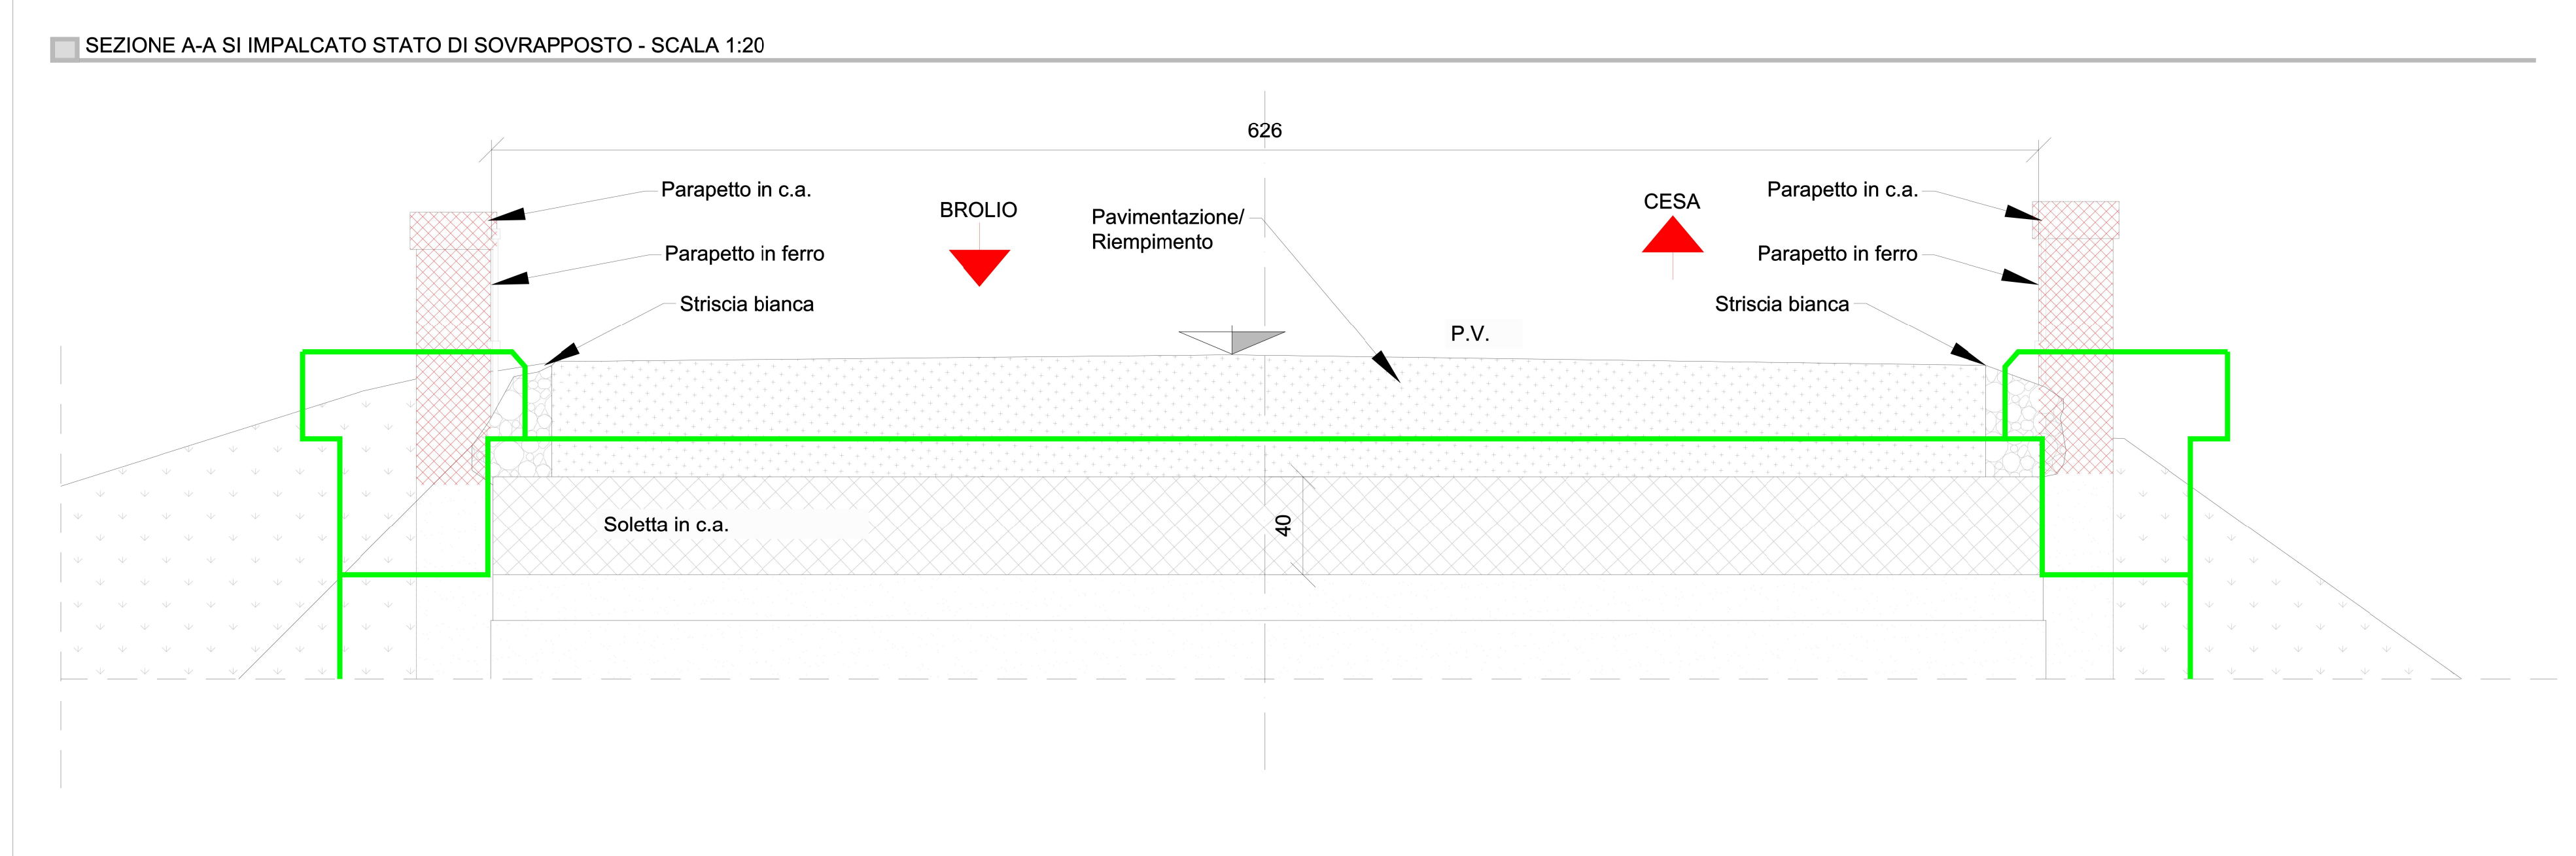
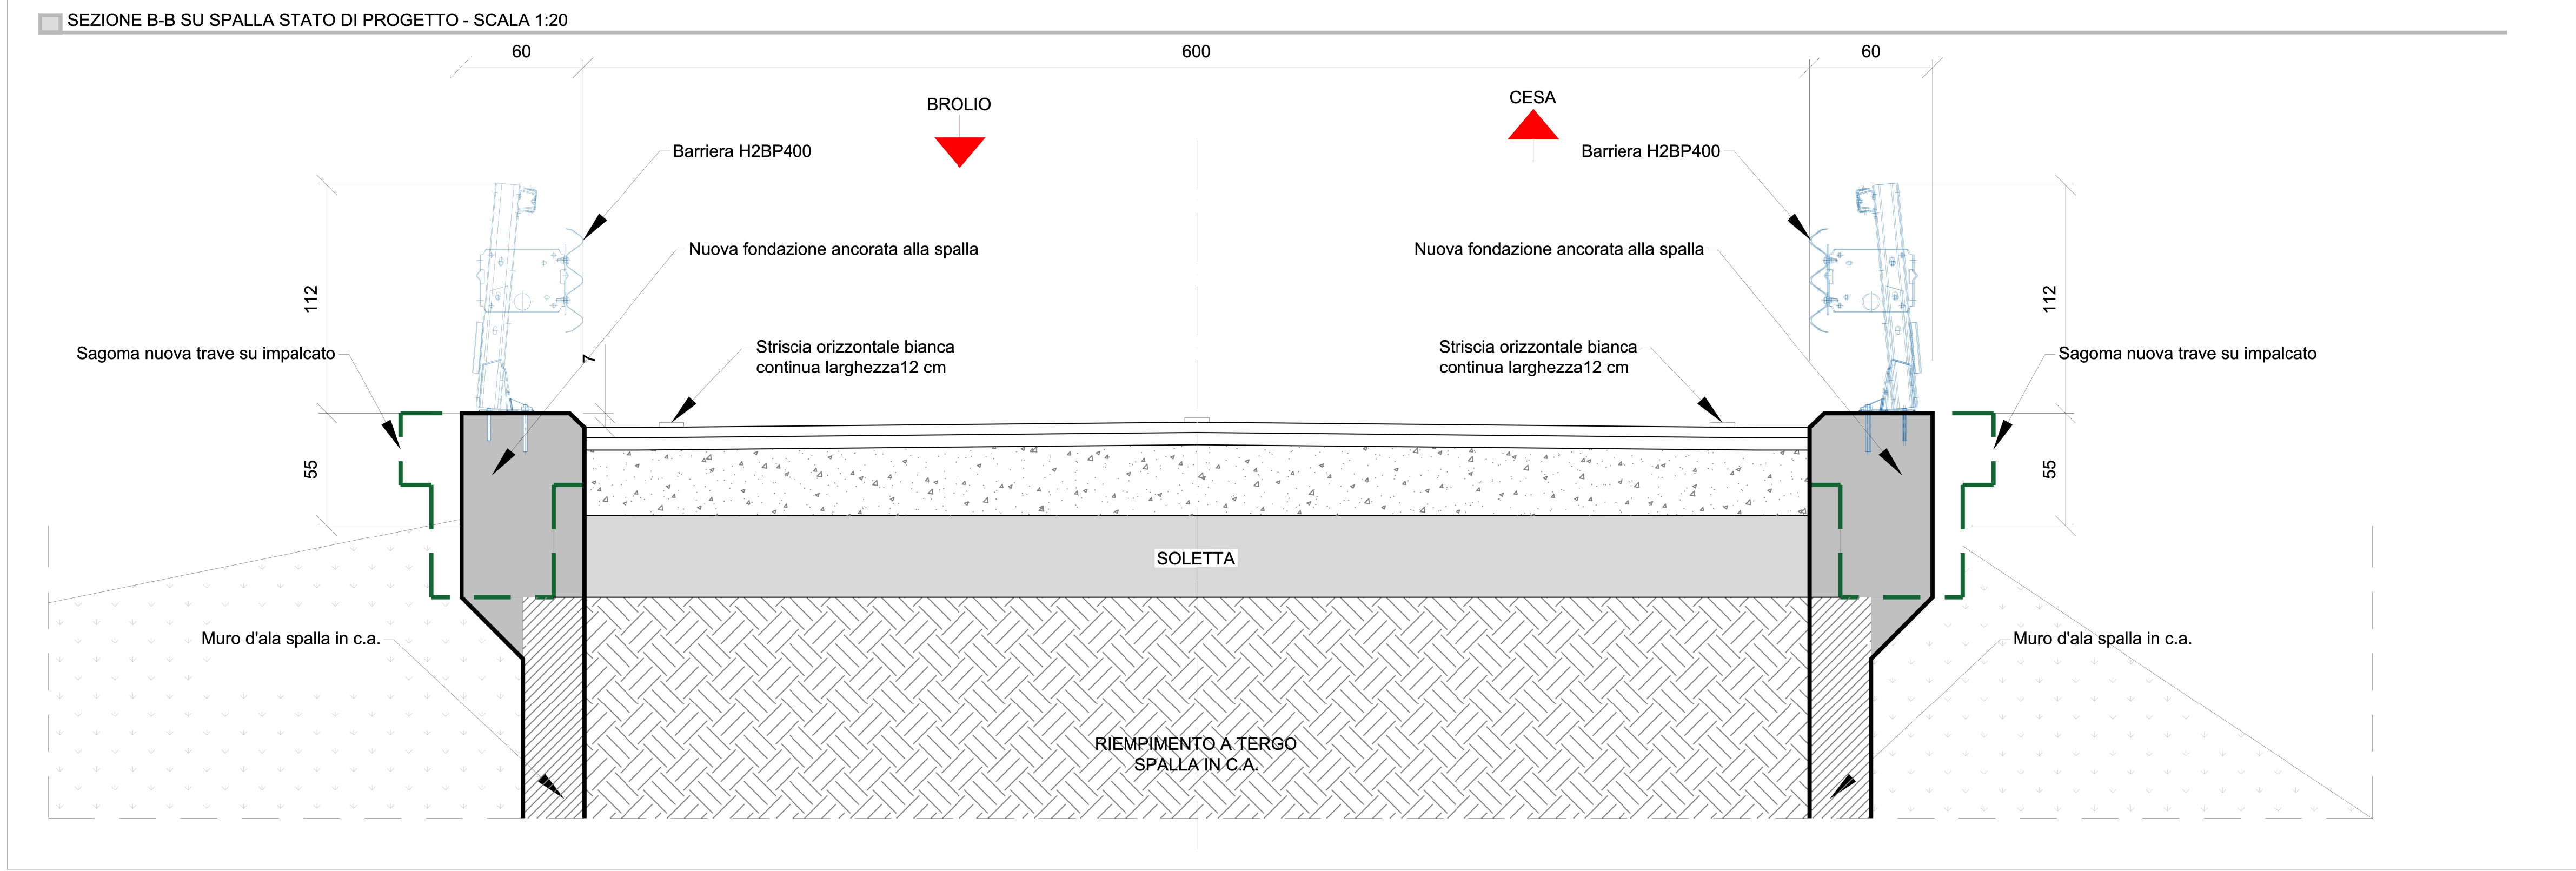


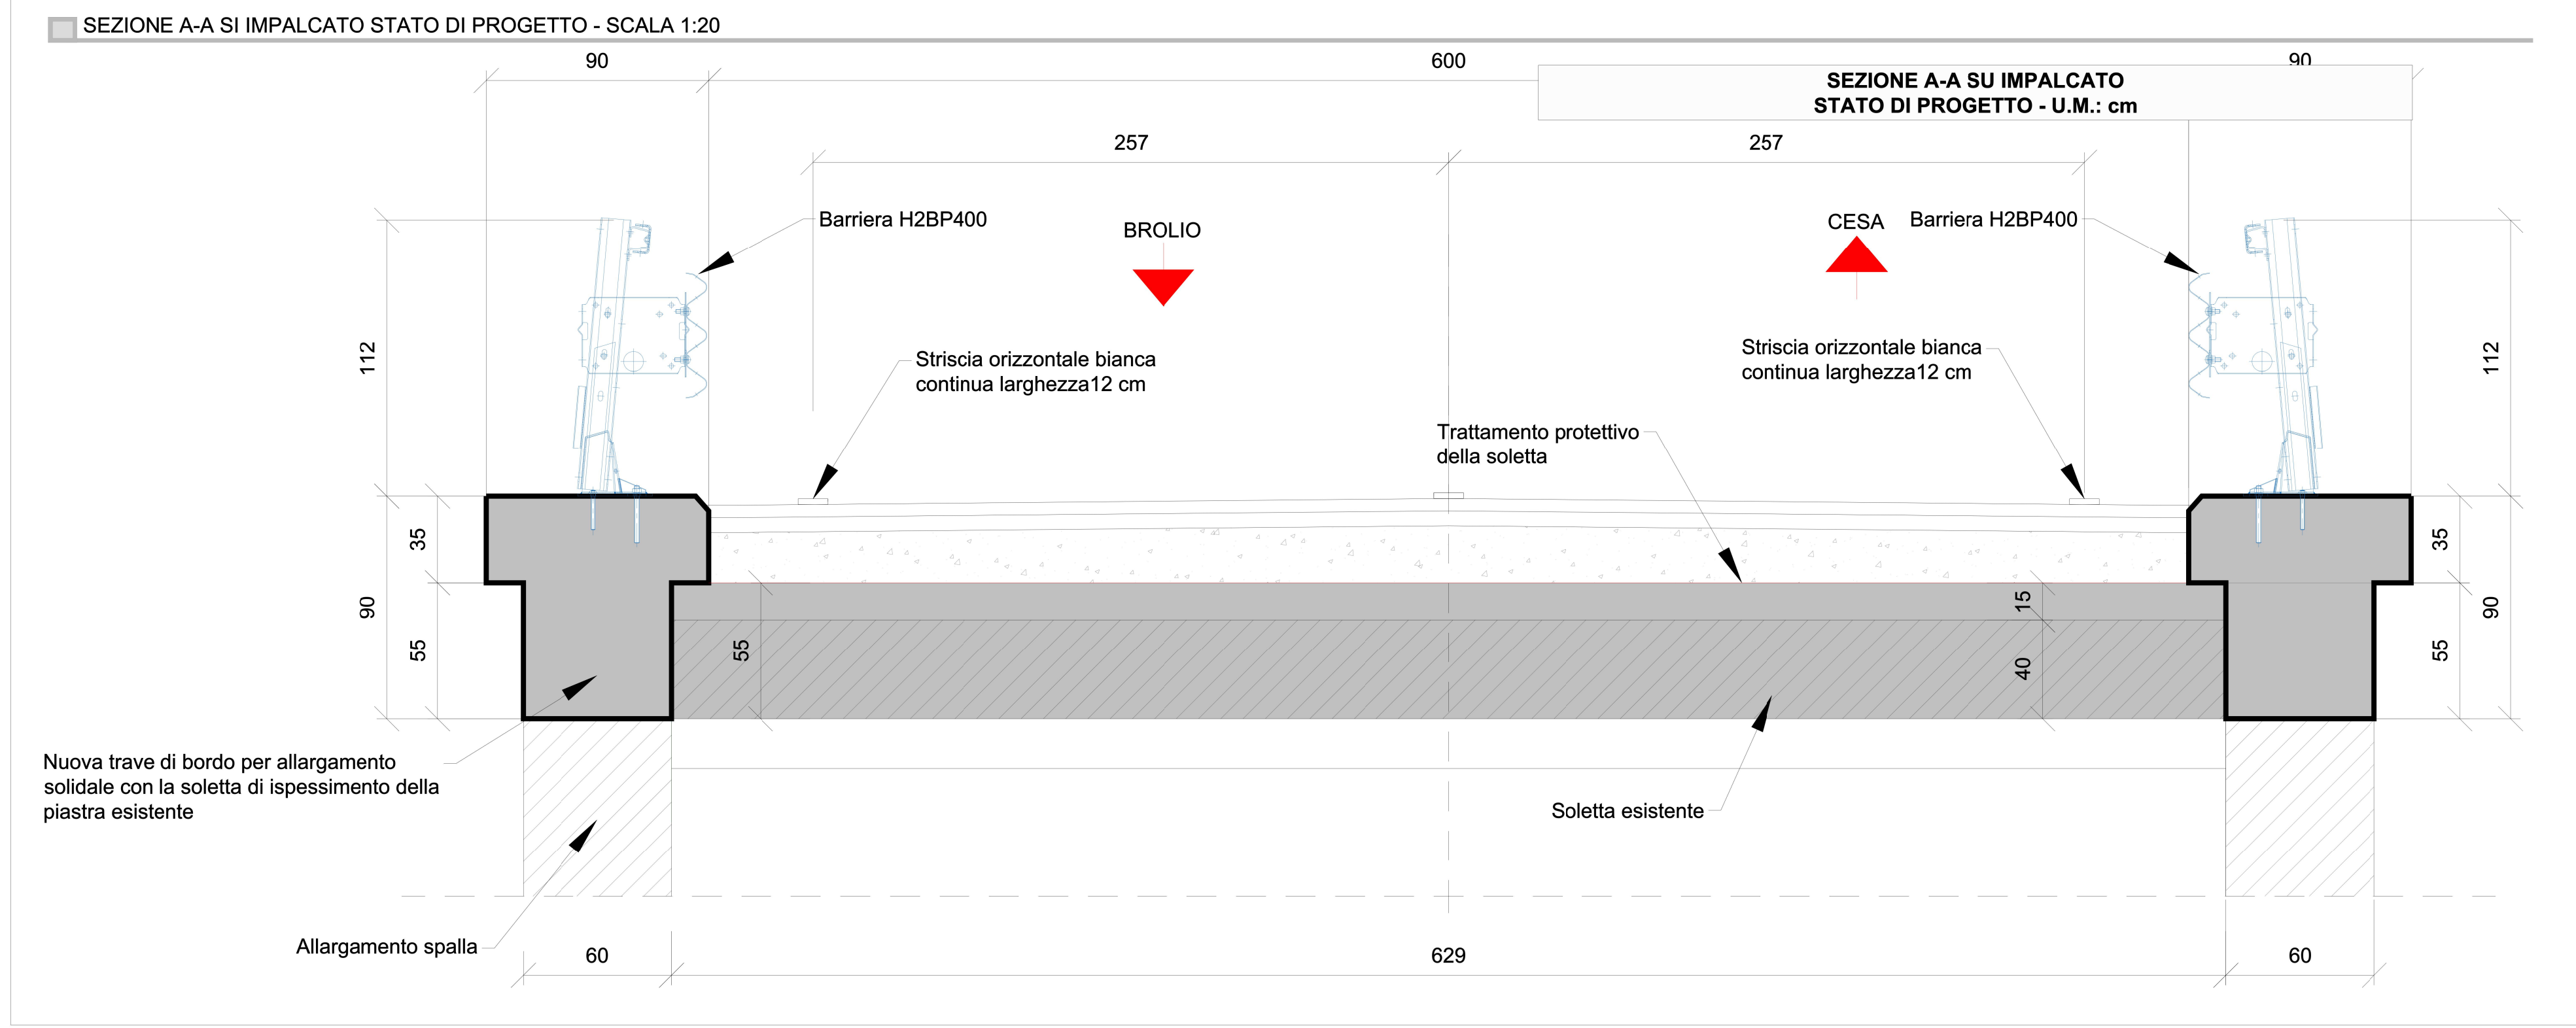

NOTE

1) Prima di eseguire qualsiasi attività verificare la presenza di sottoservizi. Lo spostamento e/o la rimozione e la sistemazione definitiva sono a carico della stazione appaltante.

2) Prima di iniziare le attività lavorative l'appaltatore è tenuto ad eseguire i rilievi di dettaglio.

Provincia di Arezzo

Settore Viabilità LL.PP. - Servizio Coordinamento: LL.PP. e PNRR

Piazza della Libertà, 3 52100 Arezzo

PEC: provincia.arenzo@prosserottosara.it

TEL. 0575/3921

Lavori di manutenzione straordinaria di ripristino dell'opera:

Ponte sulla SP27 Castroncello - Km 11+900 località Montecchio Vecchio

La Colmata - Comune di Castiglion Fiorentino (CUP: 127H21005060001)

PROGETTO DEFINITIVO - ESECUTIVO

IL RESPONSABILE DEL PROCEDIMENTO:
Ing. Luca Pigoliotti

DATA:
08/2026

IL PROGETTISTA:
Ing. Umberto Rosatella

IL PROGETTISTA E DL ARCHITETTO TECNICO:
Arch. Roberto Rosatelli

Firmato digitalmente da Umberto Rosatella

Umberto Rosatella

SerialNumber = TINIT-RSTMRT63C 20A269H

F - DISPOSITIVI DI RITENUTA STRADALE

OGGETTO ELABORATO:
STATO DI FATTO E DI PROGETTO -
BARRIERE DI SICUREZZA

CODICE ELABORATO:
BAR.03

COMMESSA INTERNA:
21.22.PR.CSP

CODICE CIG:
9261468528

NUMERO PROGRESSIVO:
F003

SCALA:
-

N°
00

DATA
12/2023

REVISIONE:
01

04/2026

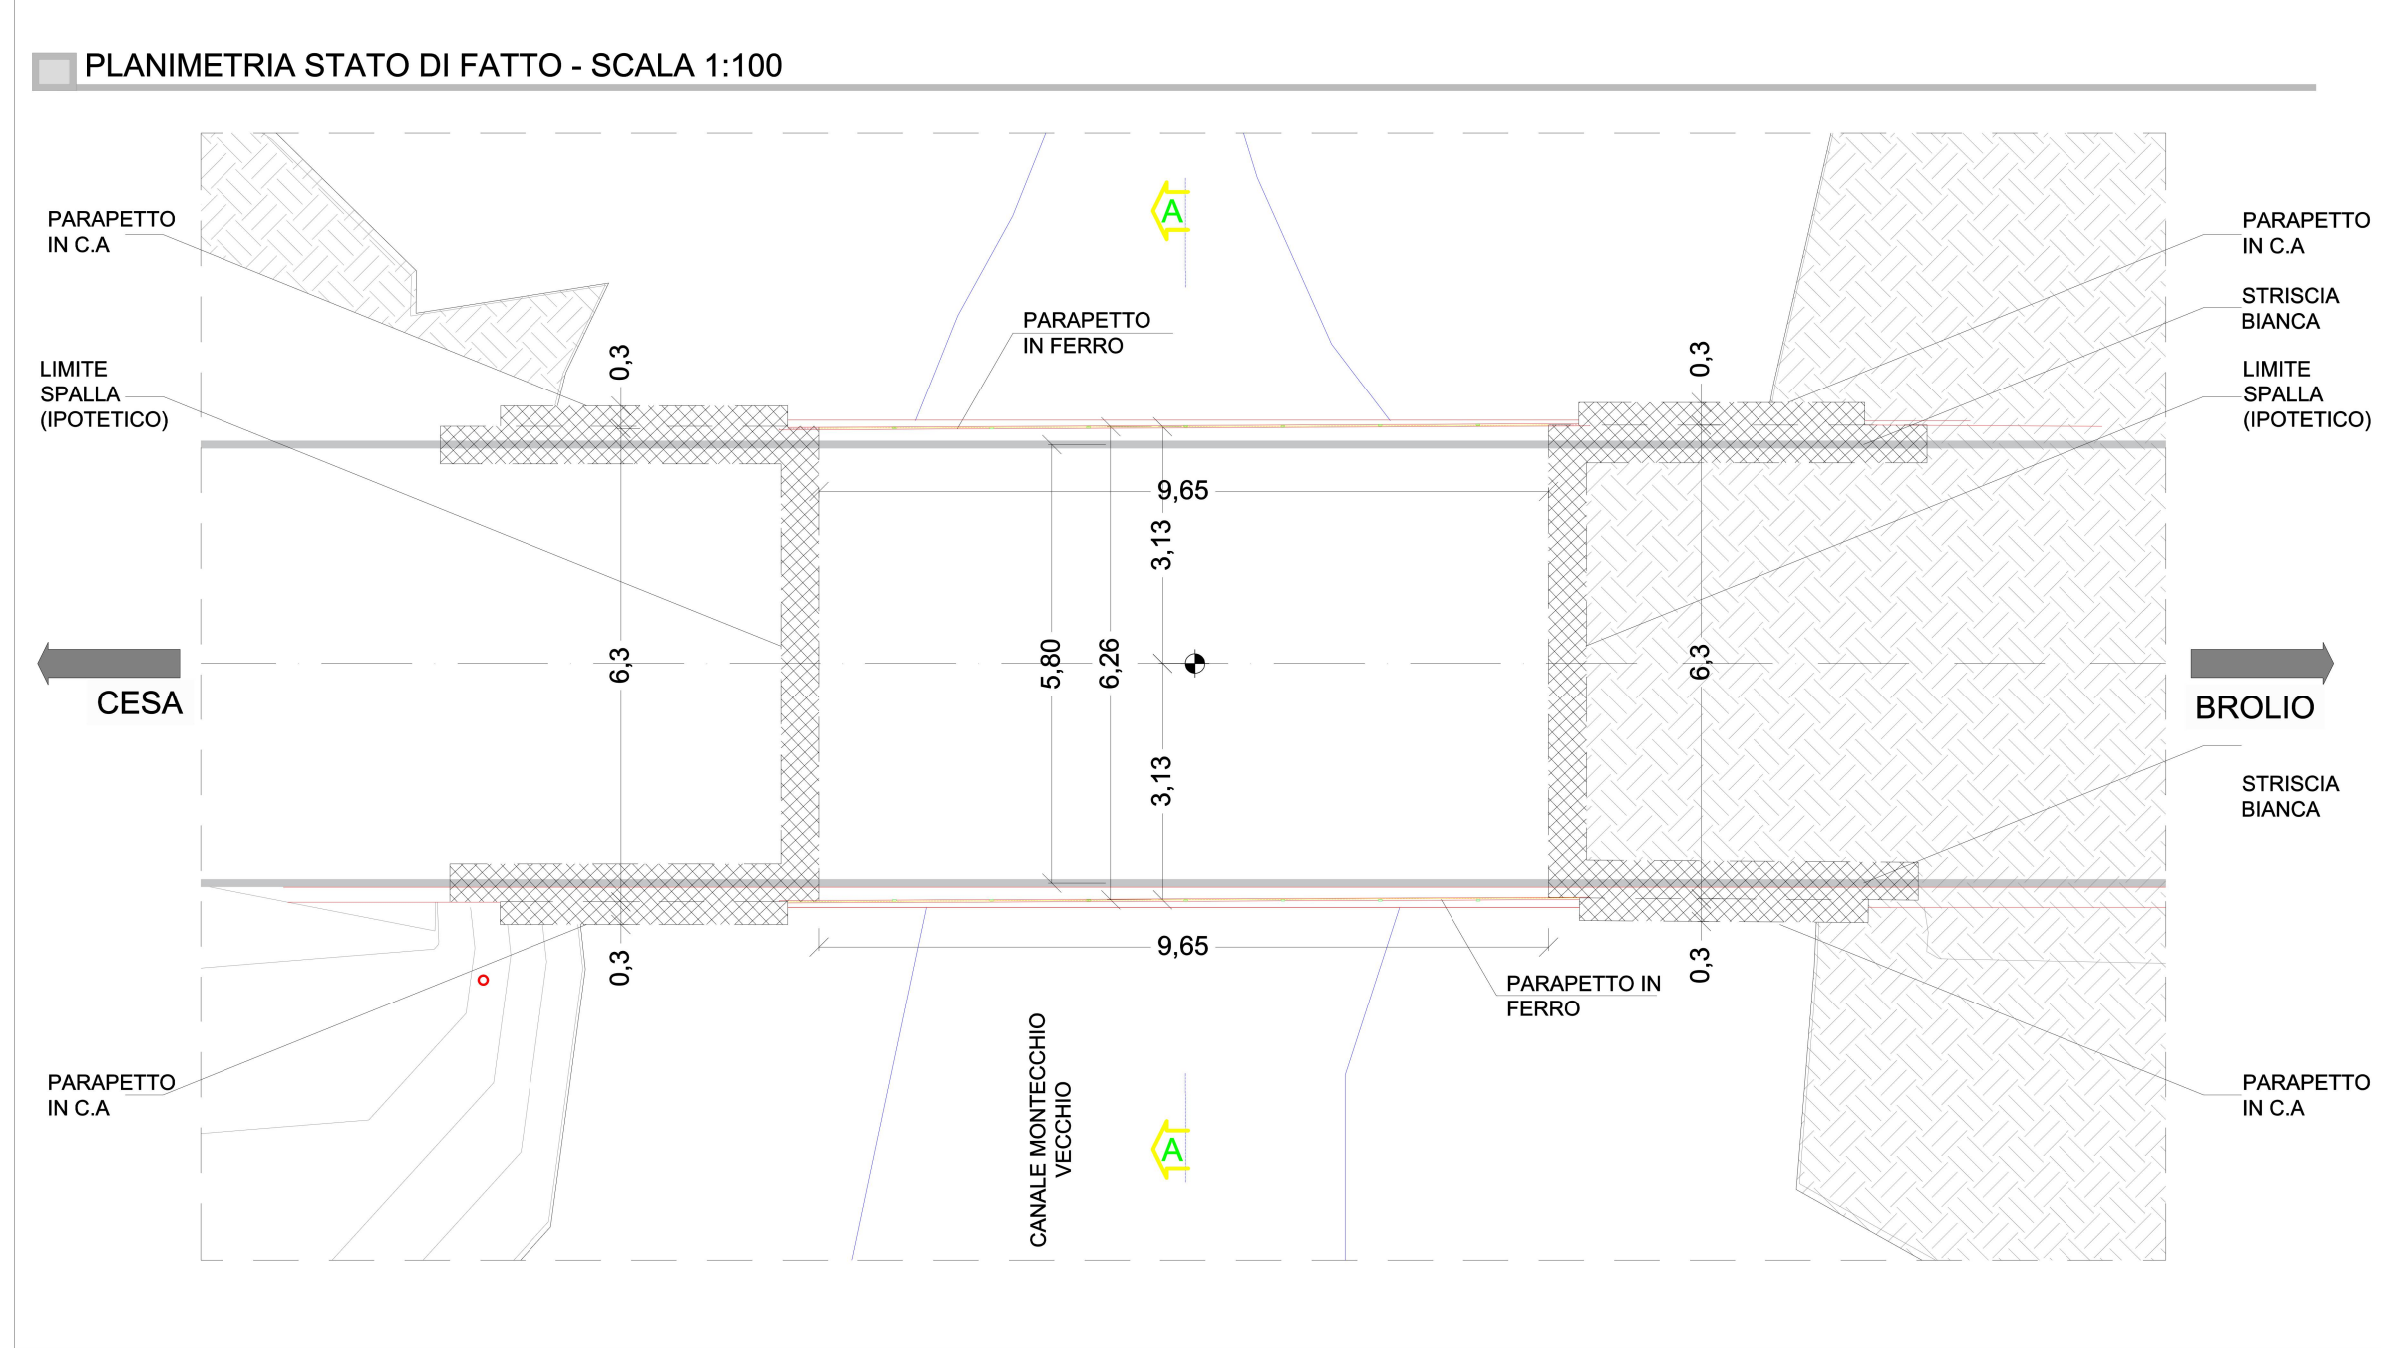


TABELLA MATERIALI

CALCESTRUZZO C35/45 PER NUOVI GETTI	ACCIAIO PER C.A. IN BARRE B450C	RESINA EPOSSIDICA
- Rck: 45 MPa - Classe di esposizione: XC4 - XF2 - Classe di consistenza slump: S4 - Rapporto max A/C: 0,5 - Diametro massimo inerti: 16 mm - Contenuto minimo di cemento: 340 kg/mc - Copriferro minimo: 40 mm - Contenuto minimo di aria: 3%	- Laminato a caldo ad aderenza migliorata, controllato in stabilimento con marcatura CE ovvero conforme a DM 17/01/18 cap.11 - Tensione caratteristica a rottura ftk: 540 MPa - Tensione caratteristica allo snervamento fyk: 450 MPa - Tensione di calcolo di snervamento (s.f. 1,15): fyd = 391 MPa	- Per inghisaggio barre filettate barriera: HILTI HIT-HY 200-A (o similare munita di ETA) $\tau_{Ruk,min} \geq 18$ MPa (fornita dal produttore della barriera) - Per inghisaggio barre di ripresa in acciaio B450C - HILTI-HIT-RE 500 V4 ETA 20/0541 - $\tau_{Ruk,min} \geq 15$ MPa (o similare munita di ETA)