
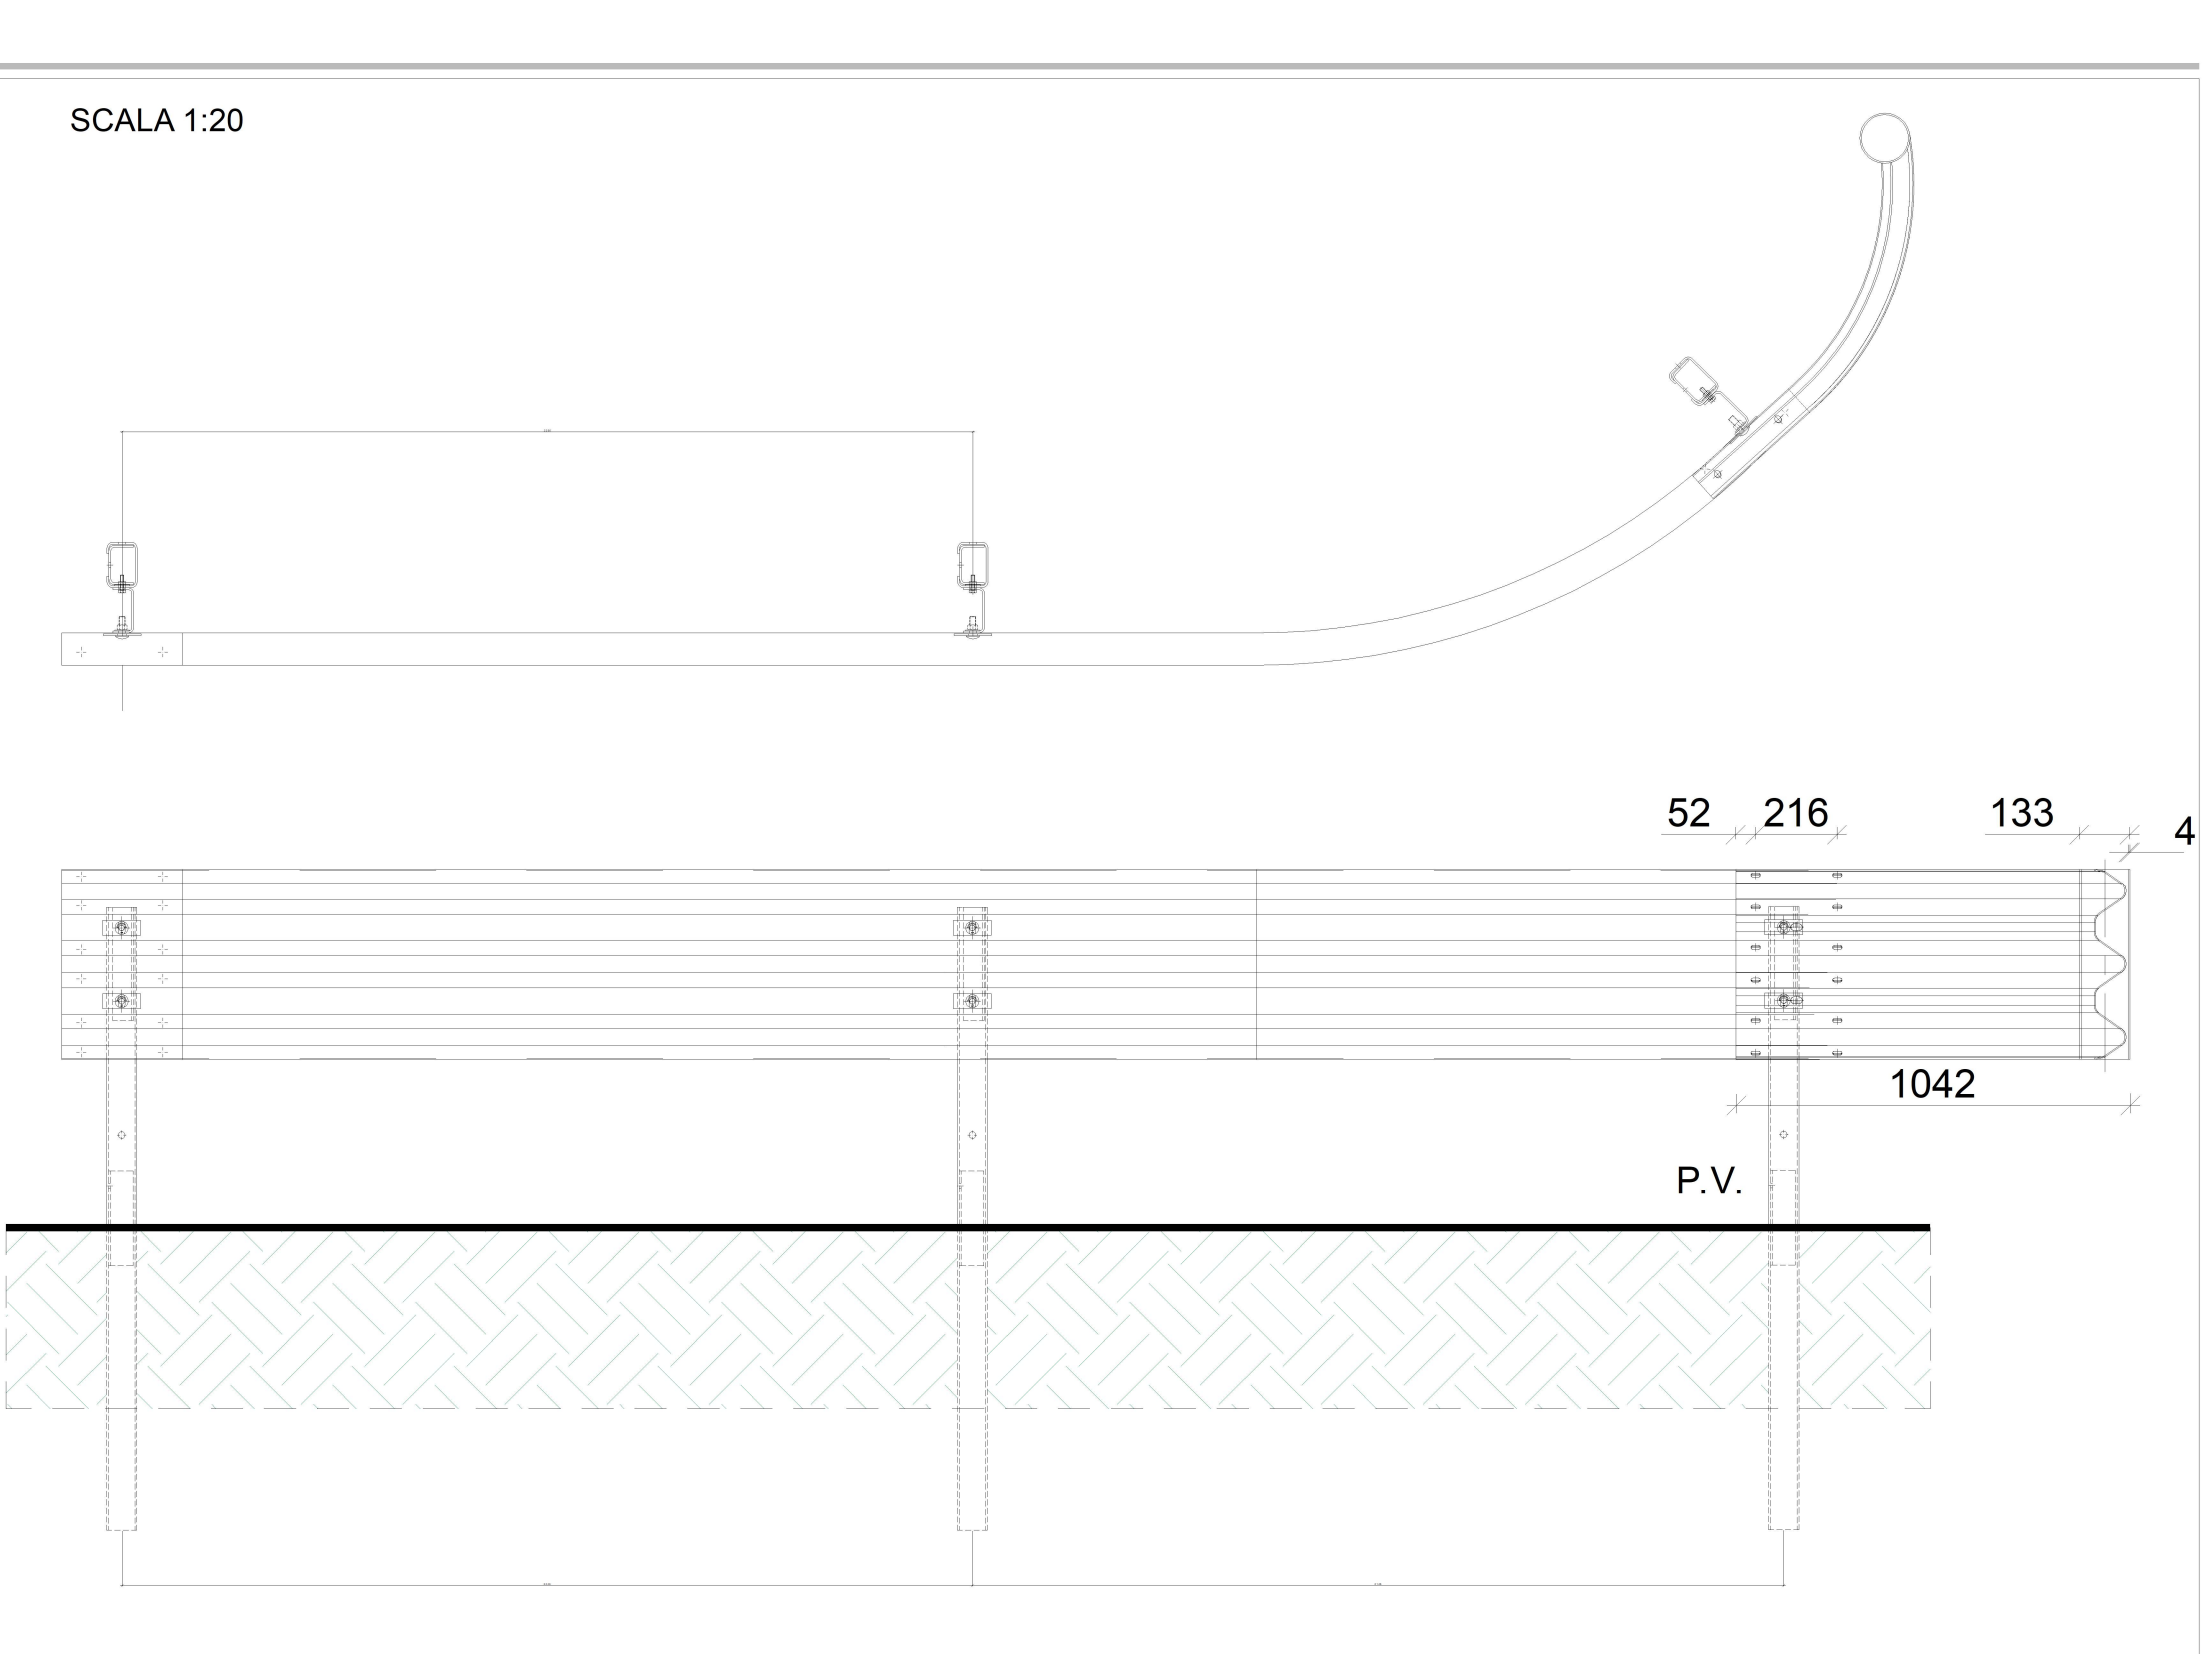
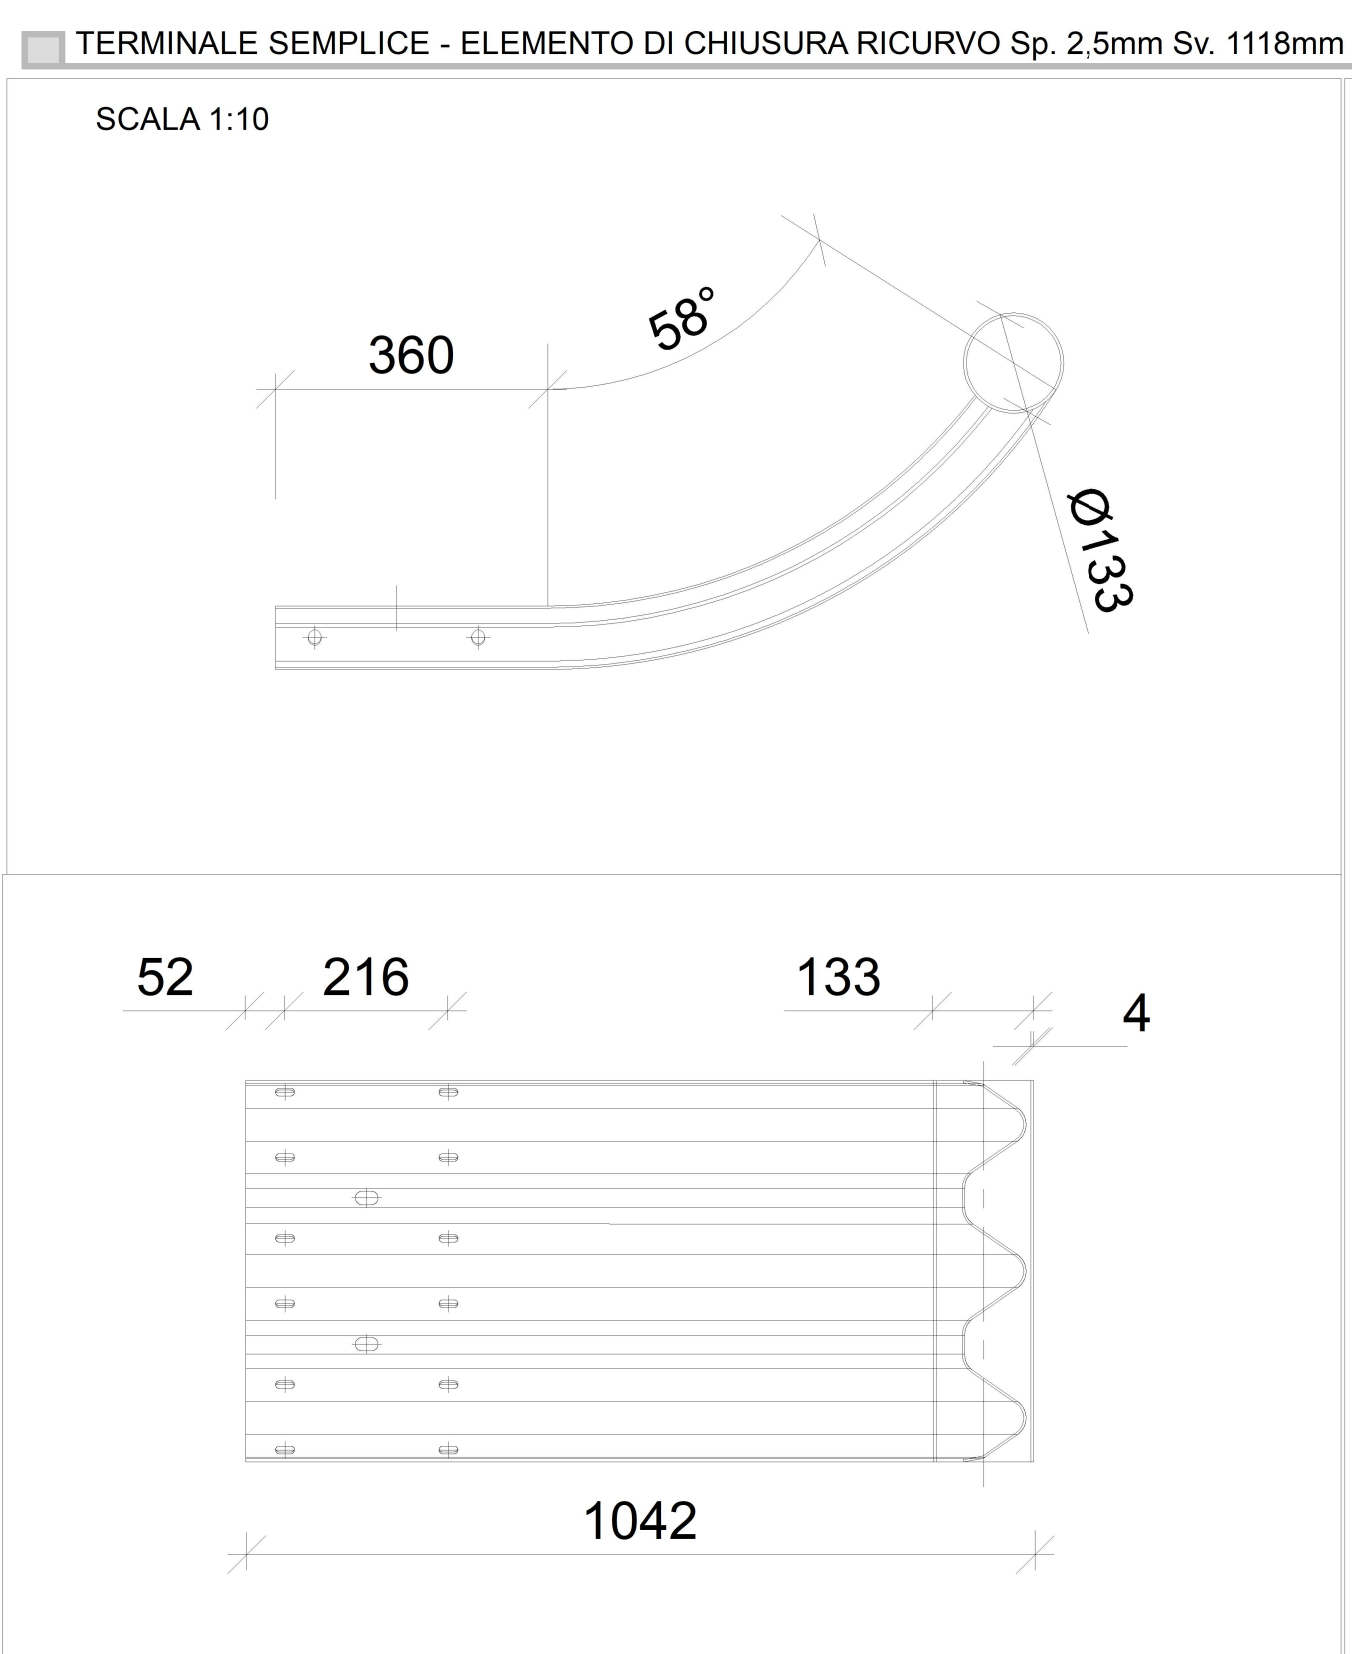
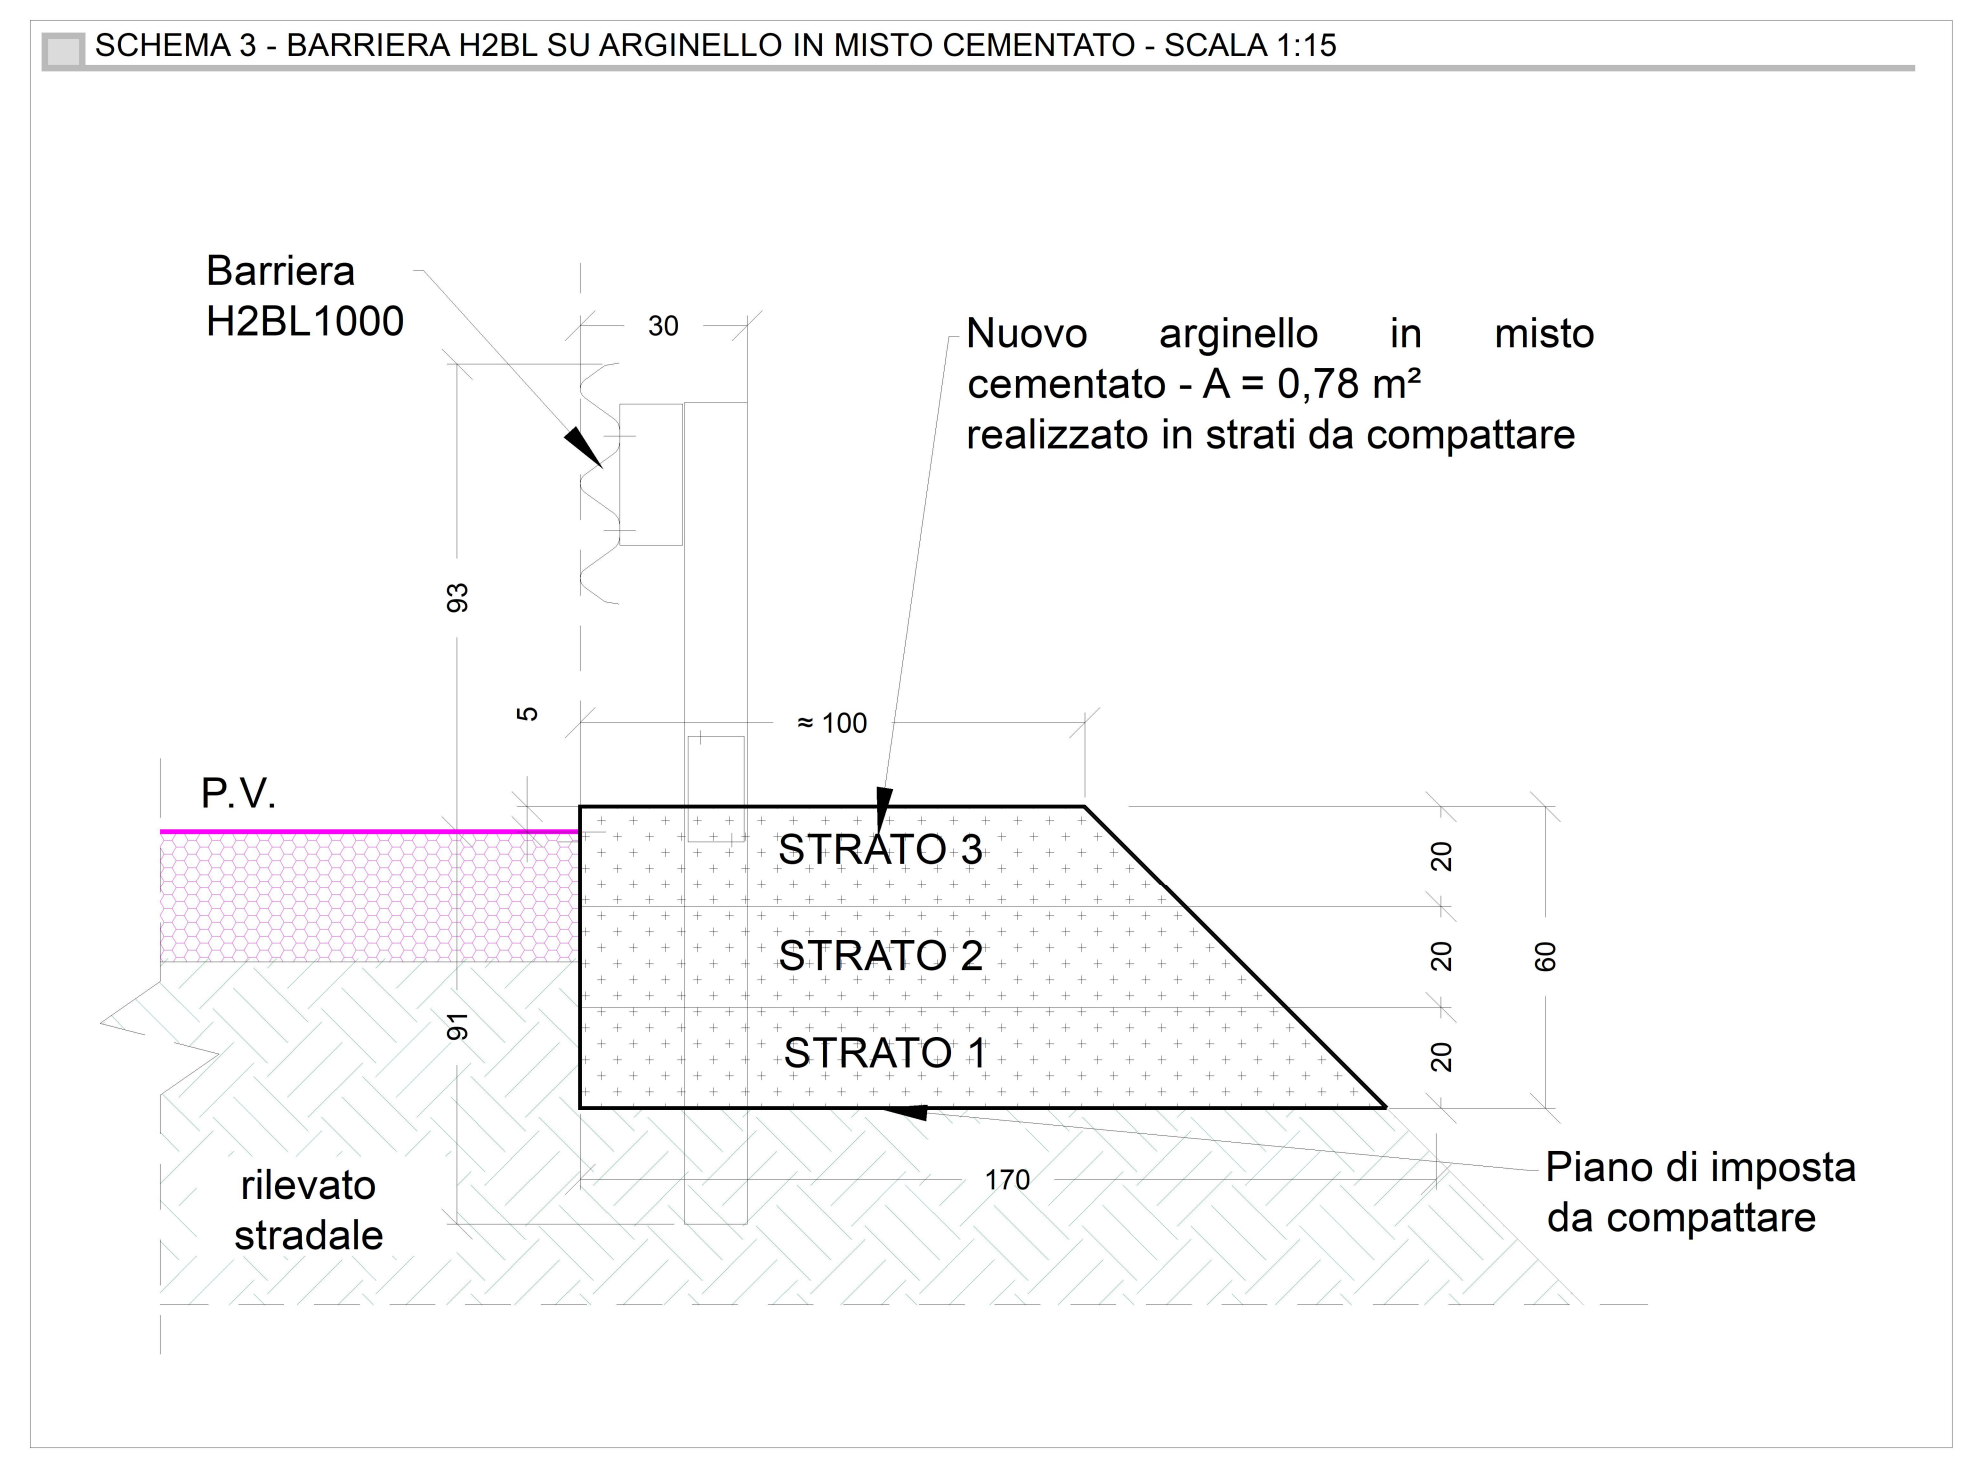
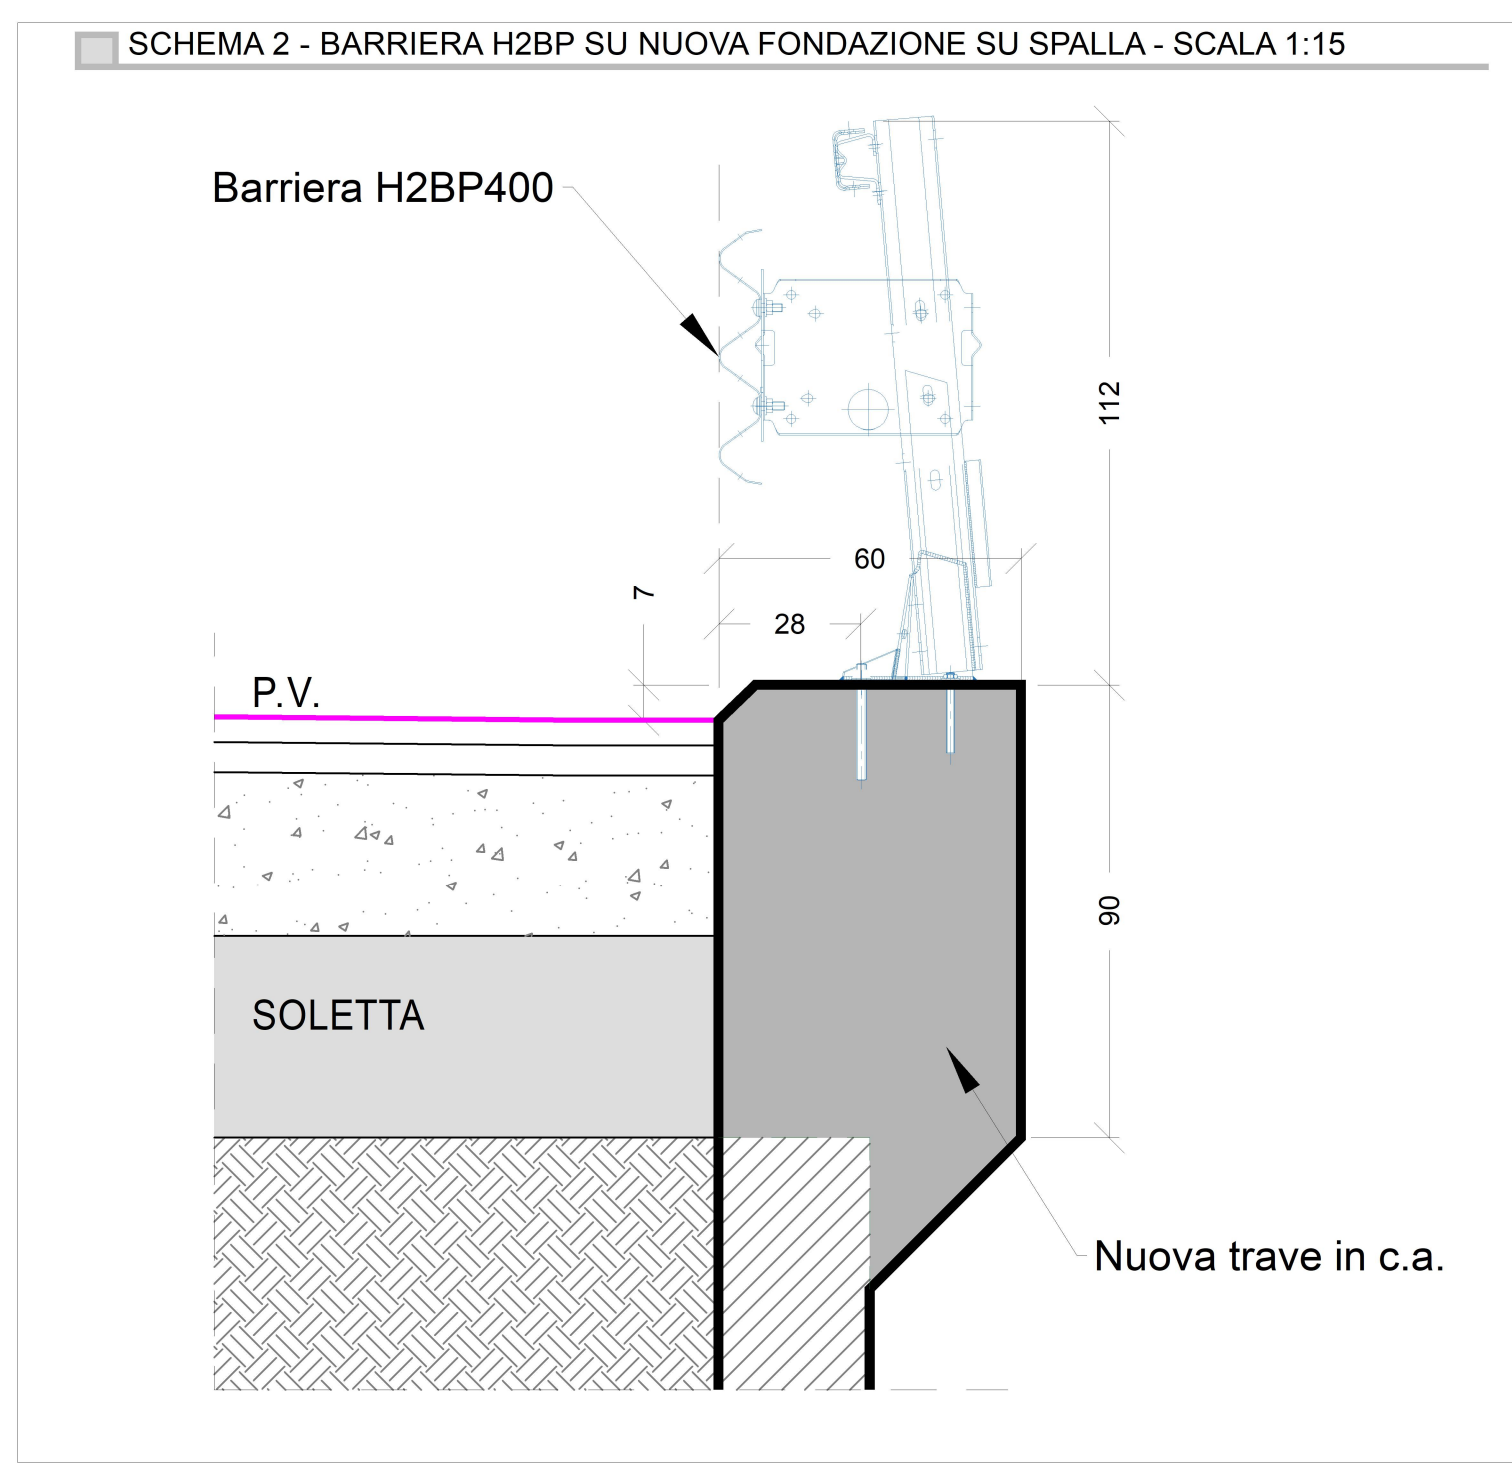
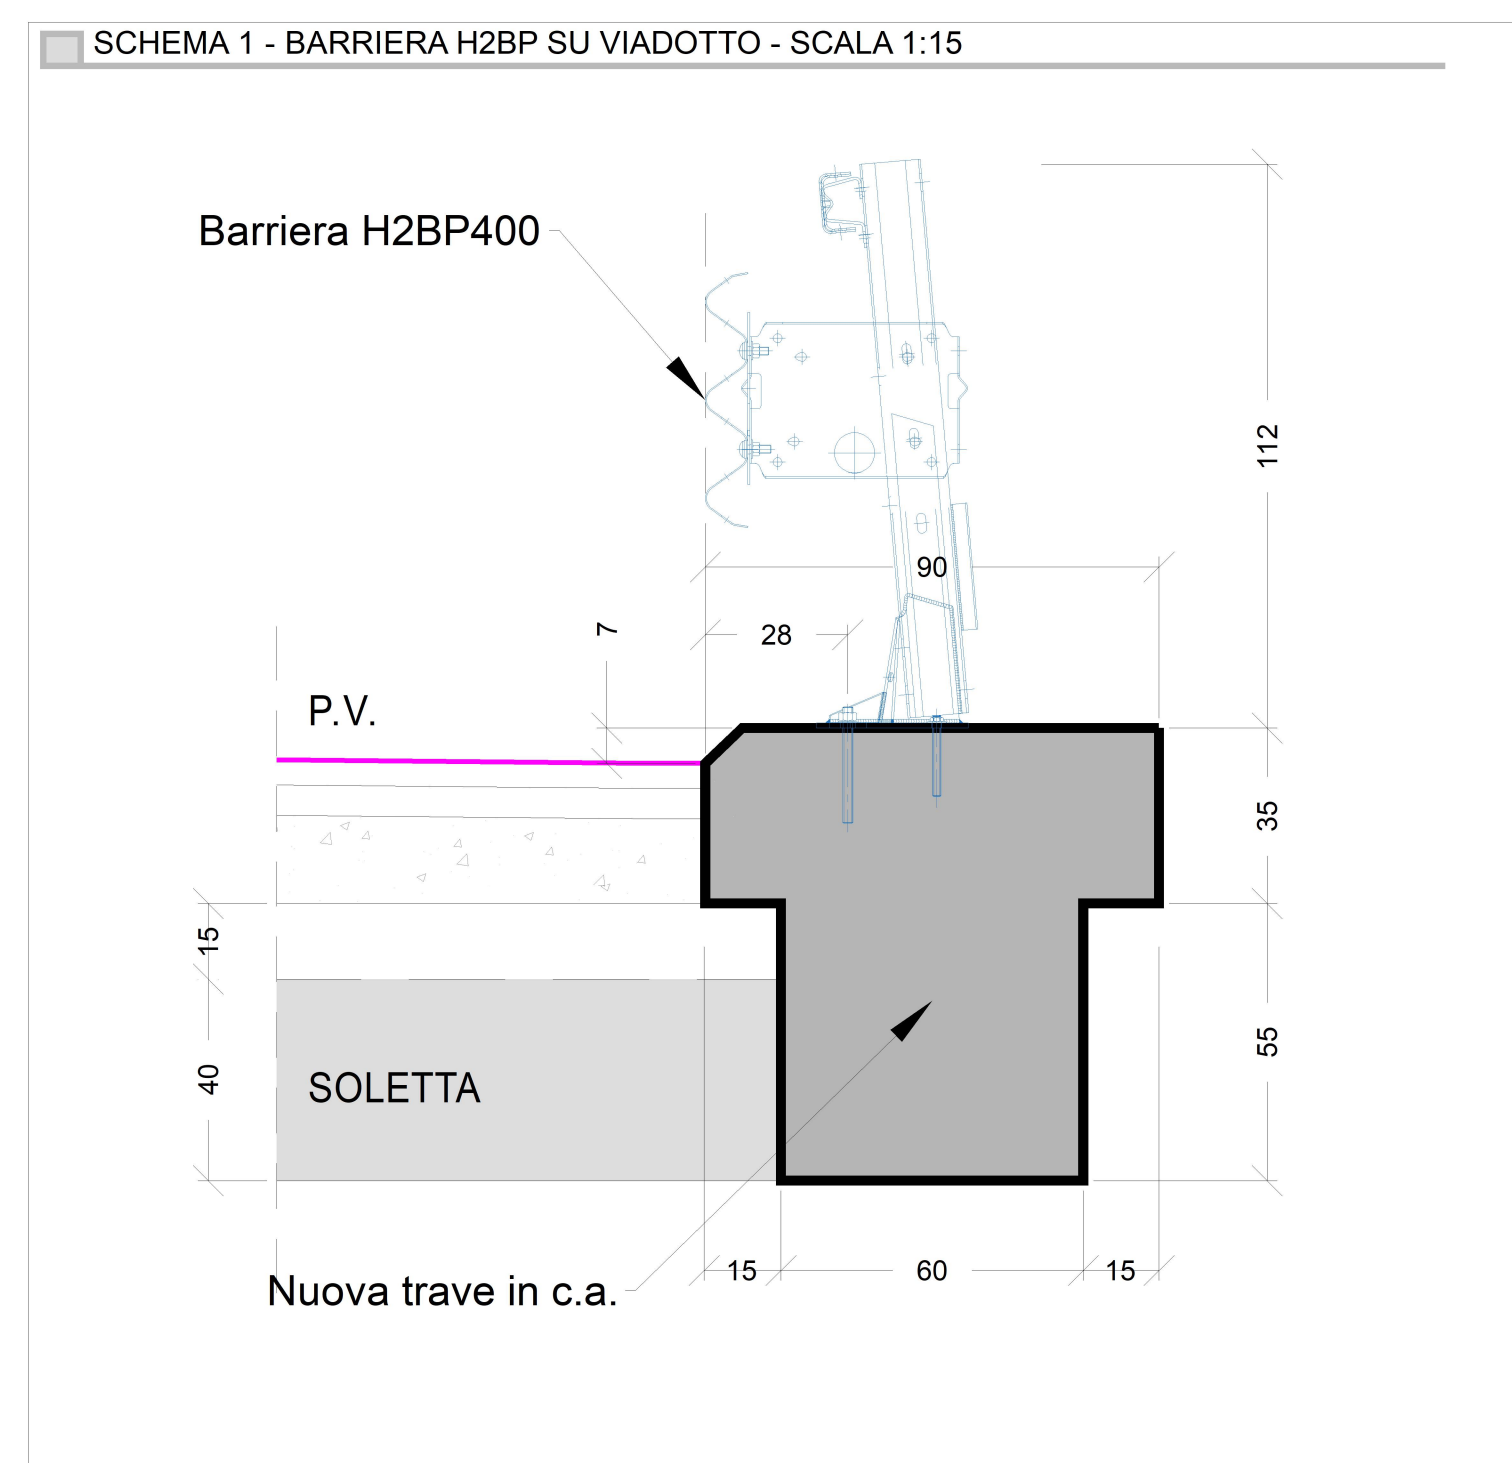
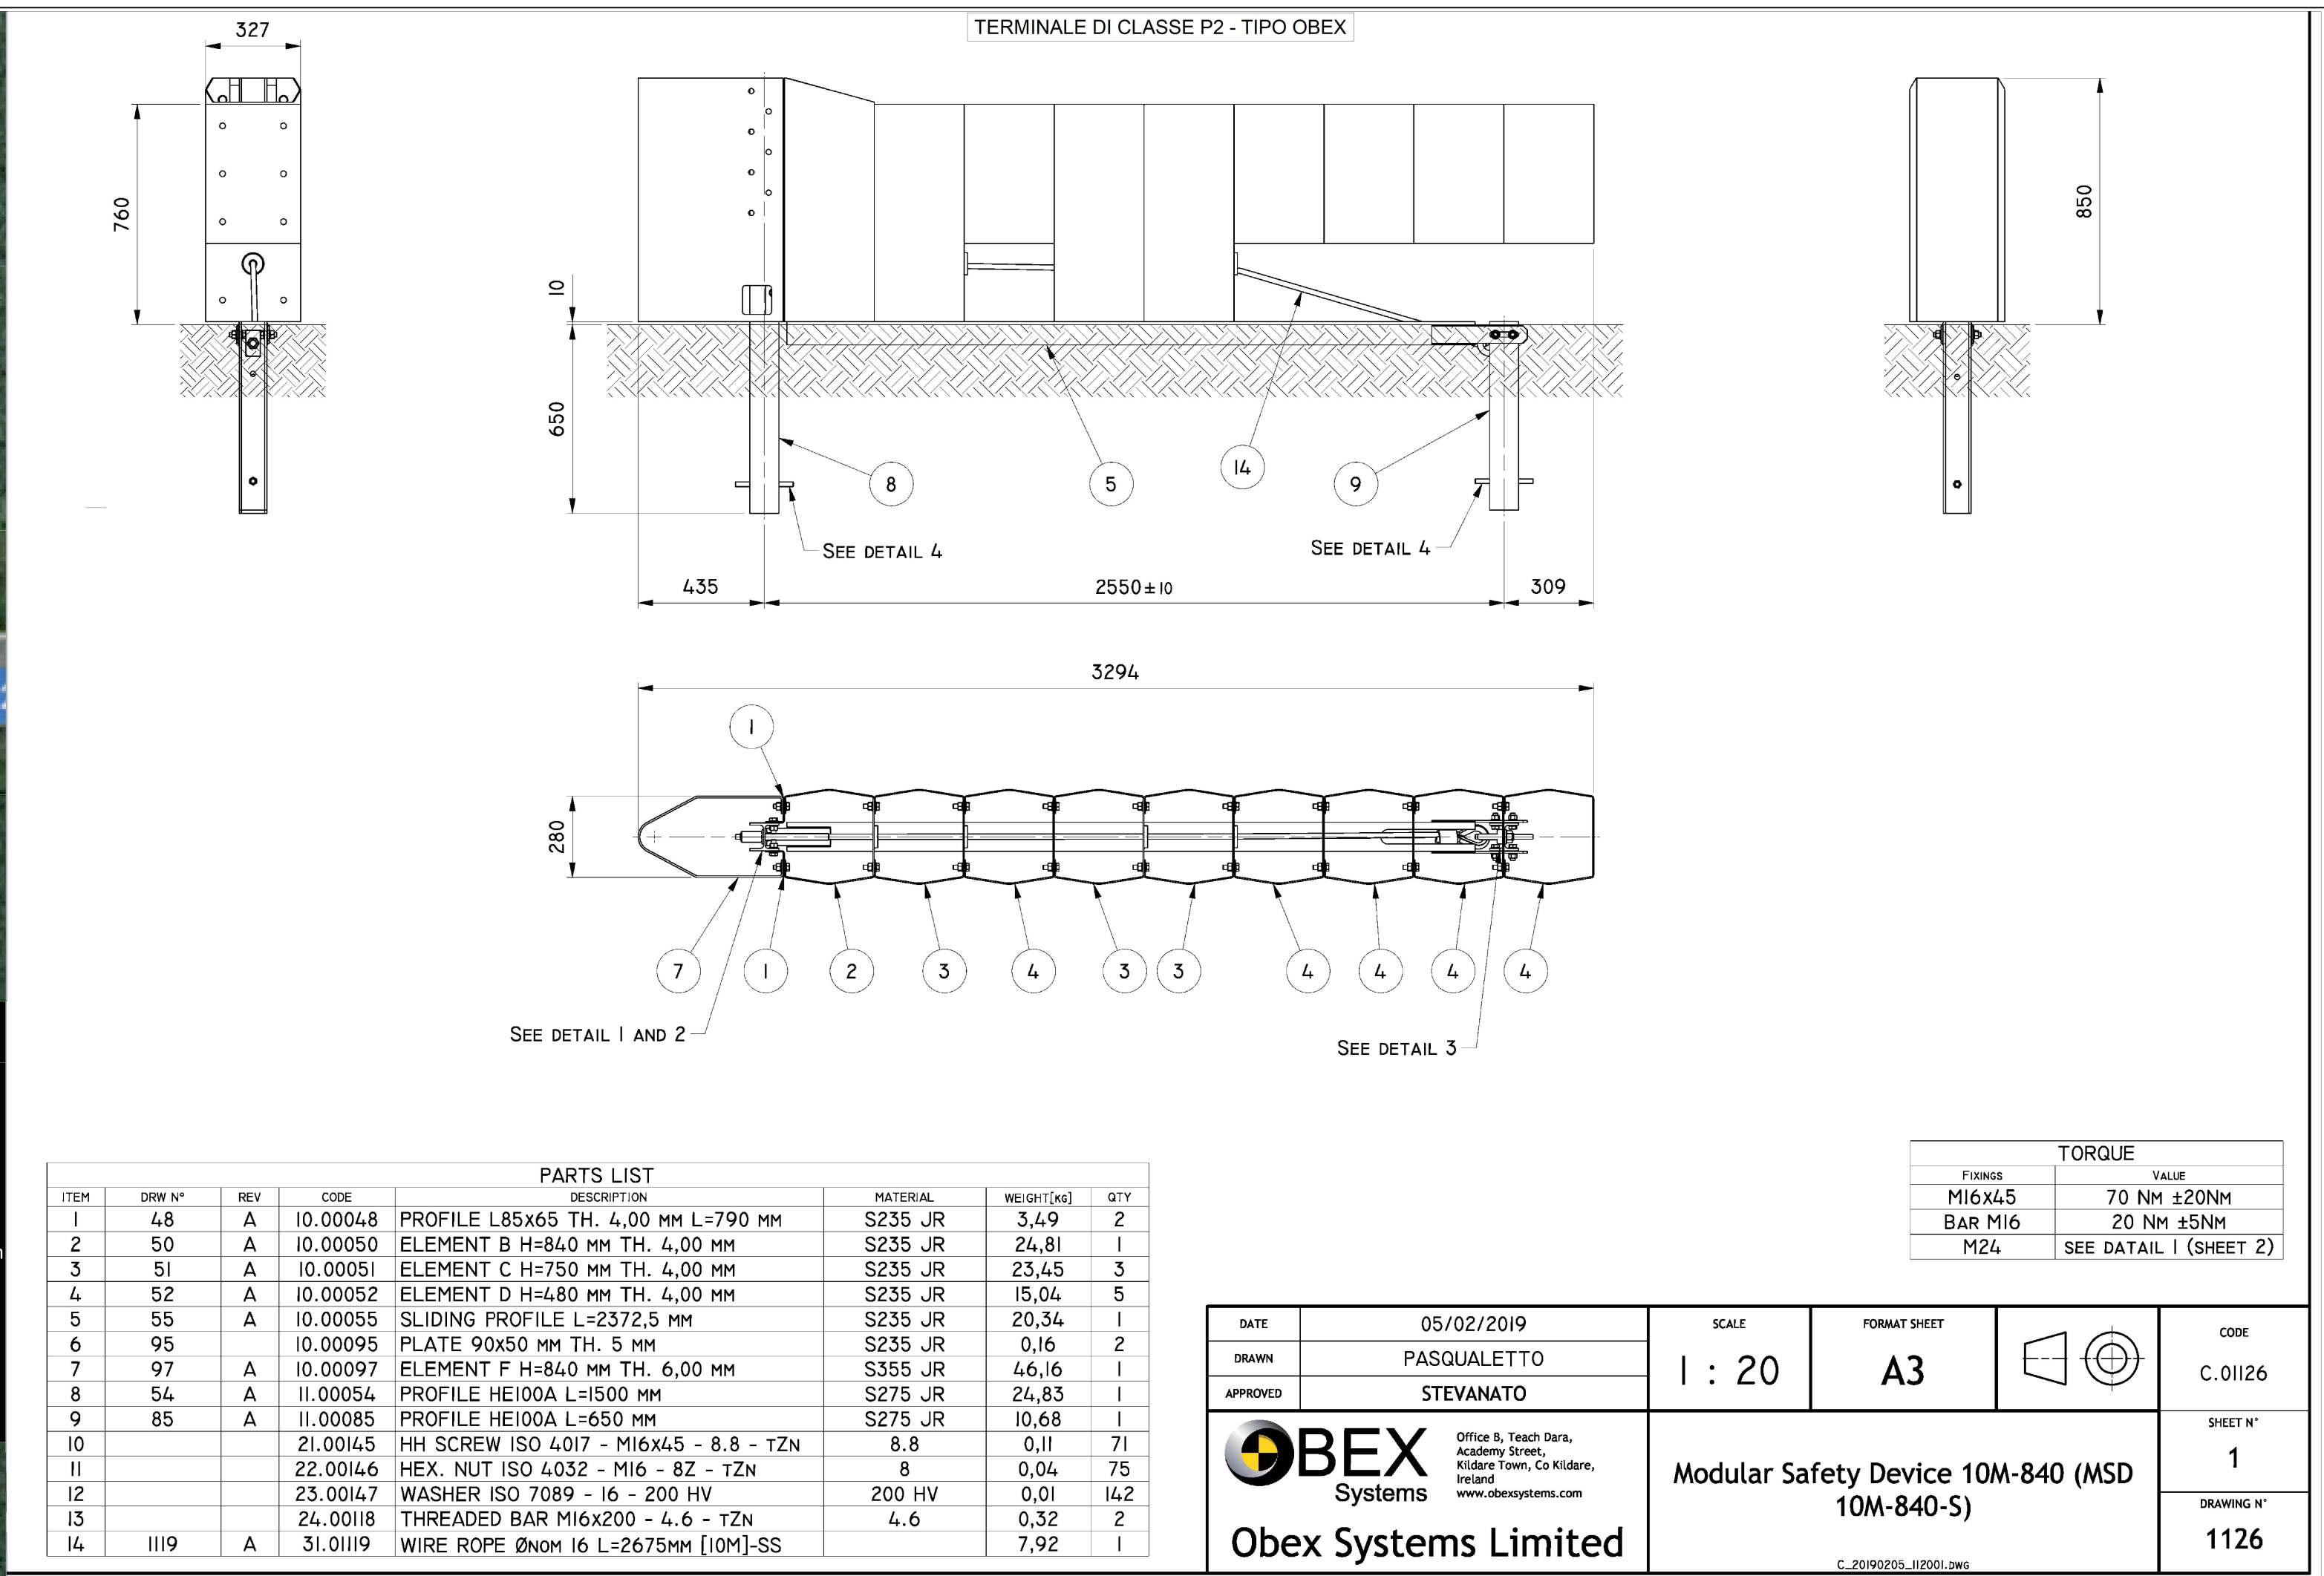


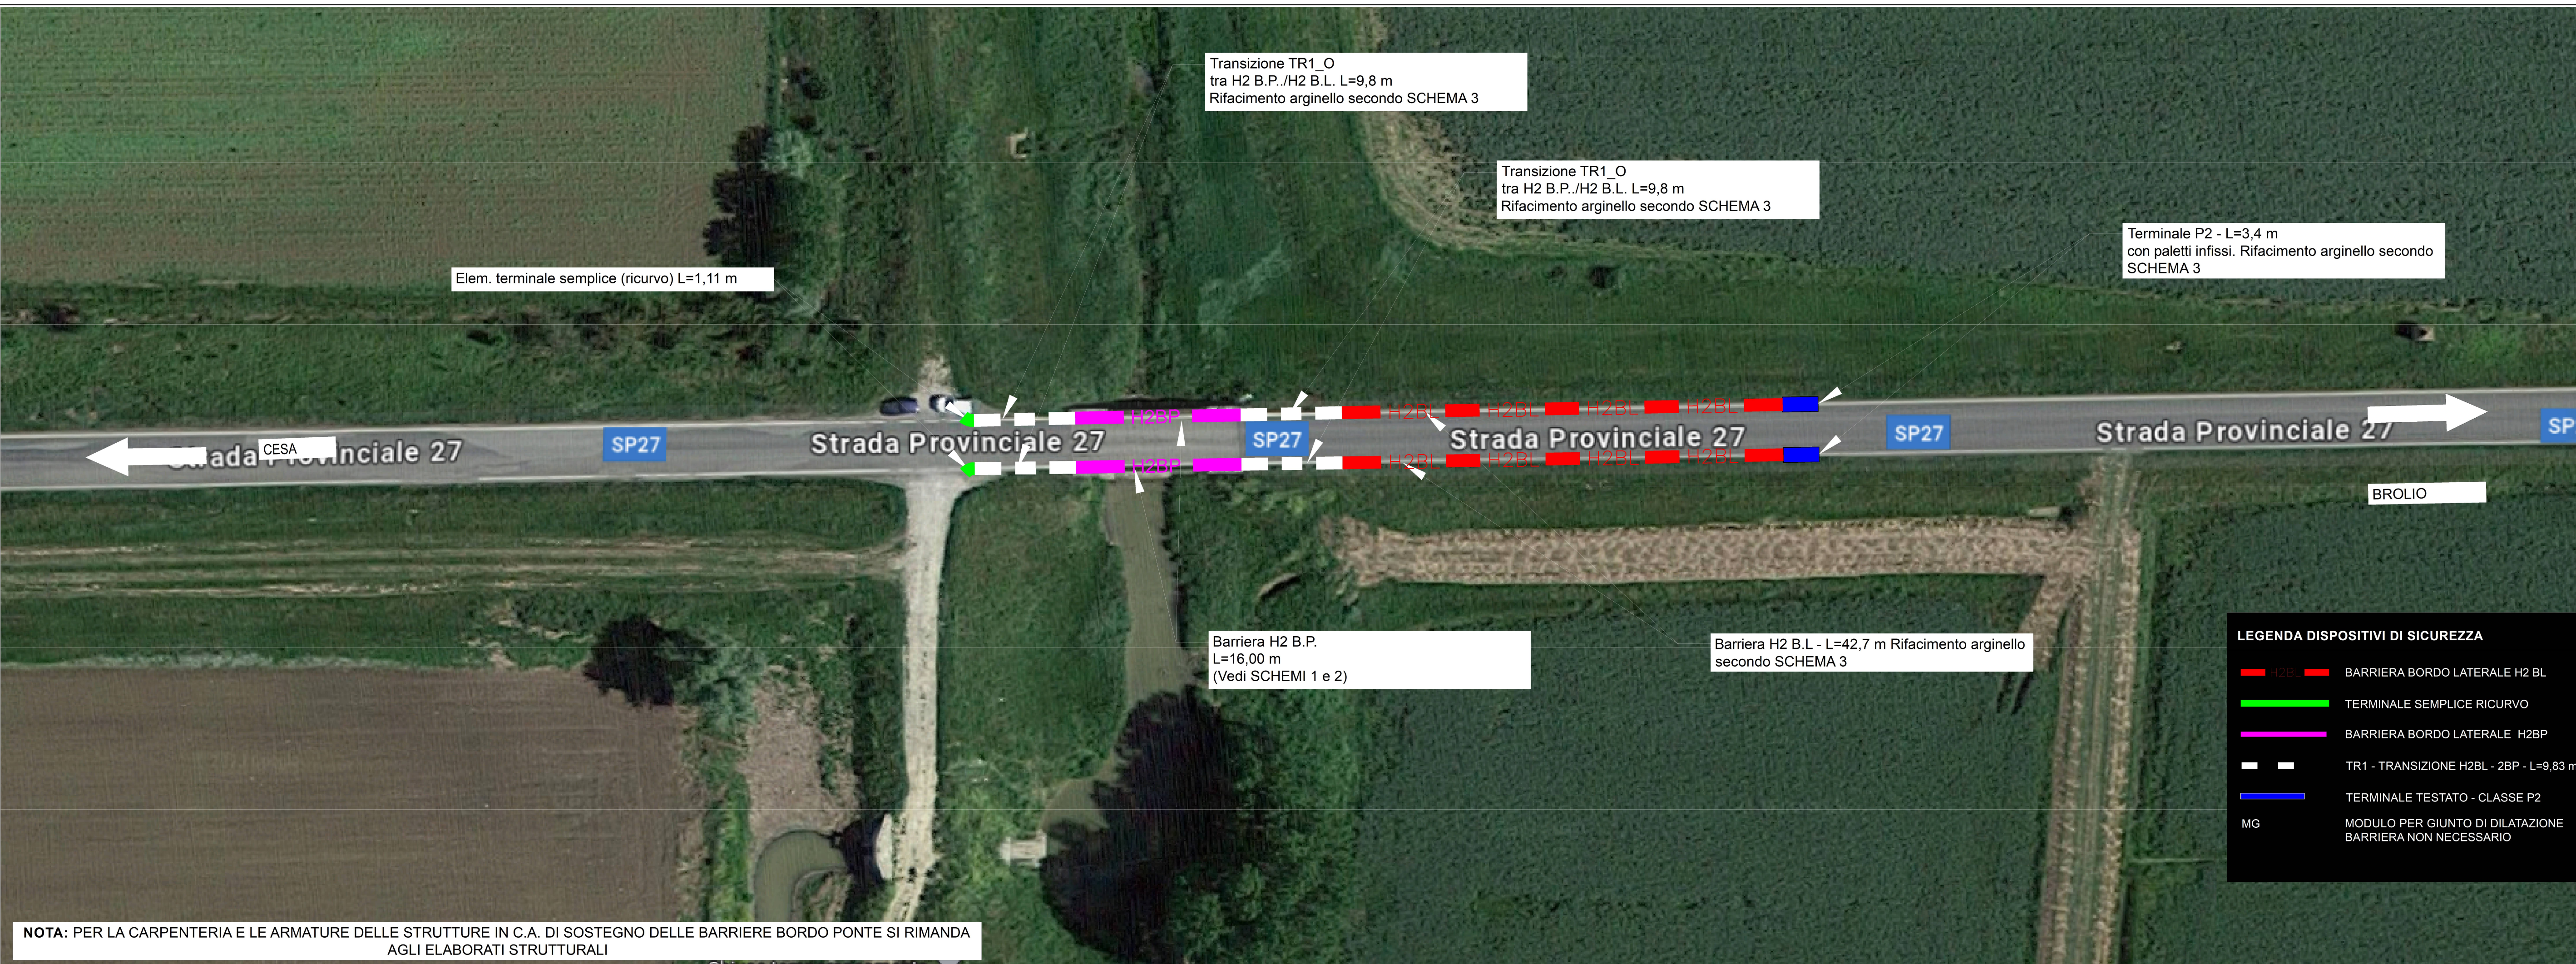

Per la definizione della sezione della trave si rimanda agli elaborati strutturali

Provincia di Arezzo

Settore Viabilità LL.PP. Servizio Coordinamento LL.PP. e PNRR

Piazza della Libertà, 3 52100 Arezzo

PEC: provincia.arenzo@provincia.arenzo.it

TEL. 0575/3912

Viabilità

Lavori di manutenzione straordinaria di ripristino dell'opera:
Ponte sulla SP27 Castroncello - Km 11+900 località Montecchio Vecchio
La Colmata - Comune di Castiglion Fiorentino (CUP: 127H21005060001)

PROGETTO DEFINITIVO - ESECUTIVO

IL RESPONSABILE DEL PROCEDIMENTO:
Ing. Luca Pigliotti

DATA:
08/2026

IL PROGETTISTA:
Ing. Umberto Rosatella

IL PROGETTISTA E DL ARCHITETTO TECNICO:
Arch. Roberto Tassi

ale consulting ENGINEERING

Umberto Rosatella

SerialNumber = TINIT-RSTMRT63C 20A269H C = IT

F - DISPOSITIVI DI RITENUTA STRADALE

OGGETTO ELABORATO:
PARTICOLARI COSTRUTTIVI -
BARRIERE DI SICUREZZA

CODICE ELABORATO:
BAR.04

COMMESSA INTERNA:
21.22.PR.CSP

CODICE CIG:
9281468528

NUMERO PROGRESSIVO:
F004

SCALA:

DATA:
12/2023

REVISIONE:
01

04/2026

