




SCHEMA LAYOUT DI CANTIERE - FASE 1 | SCALA 1:100

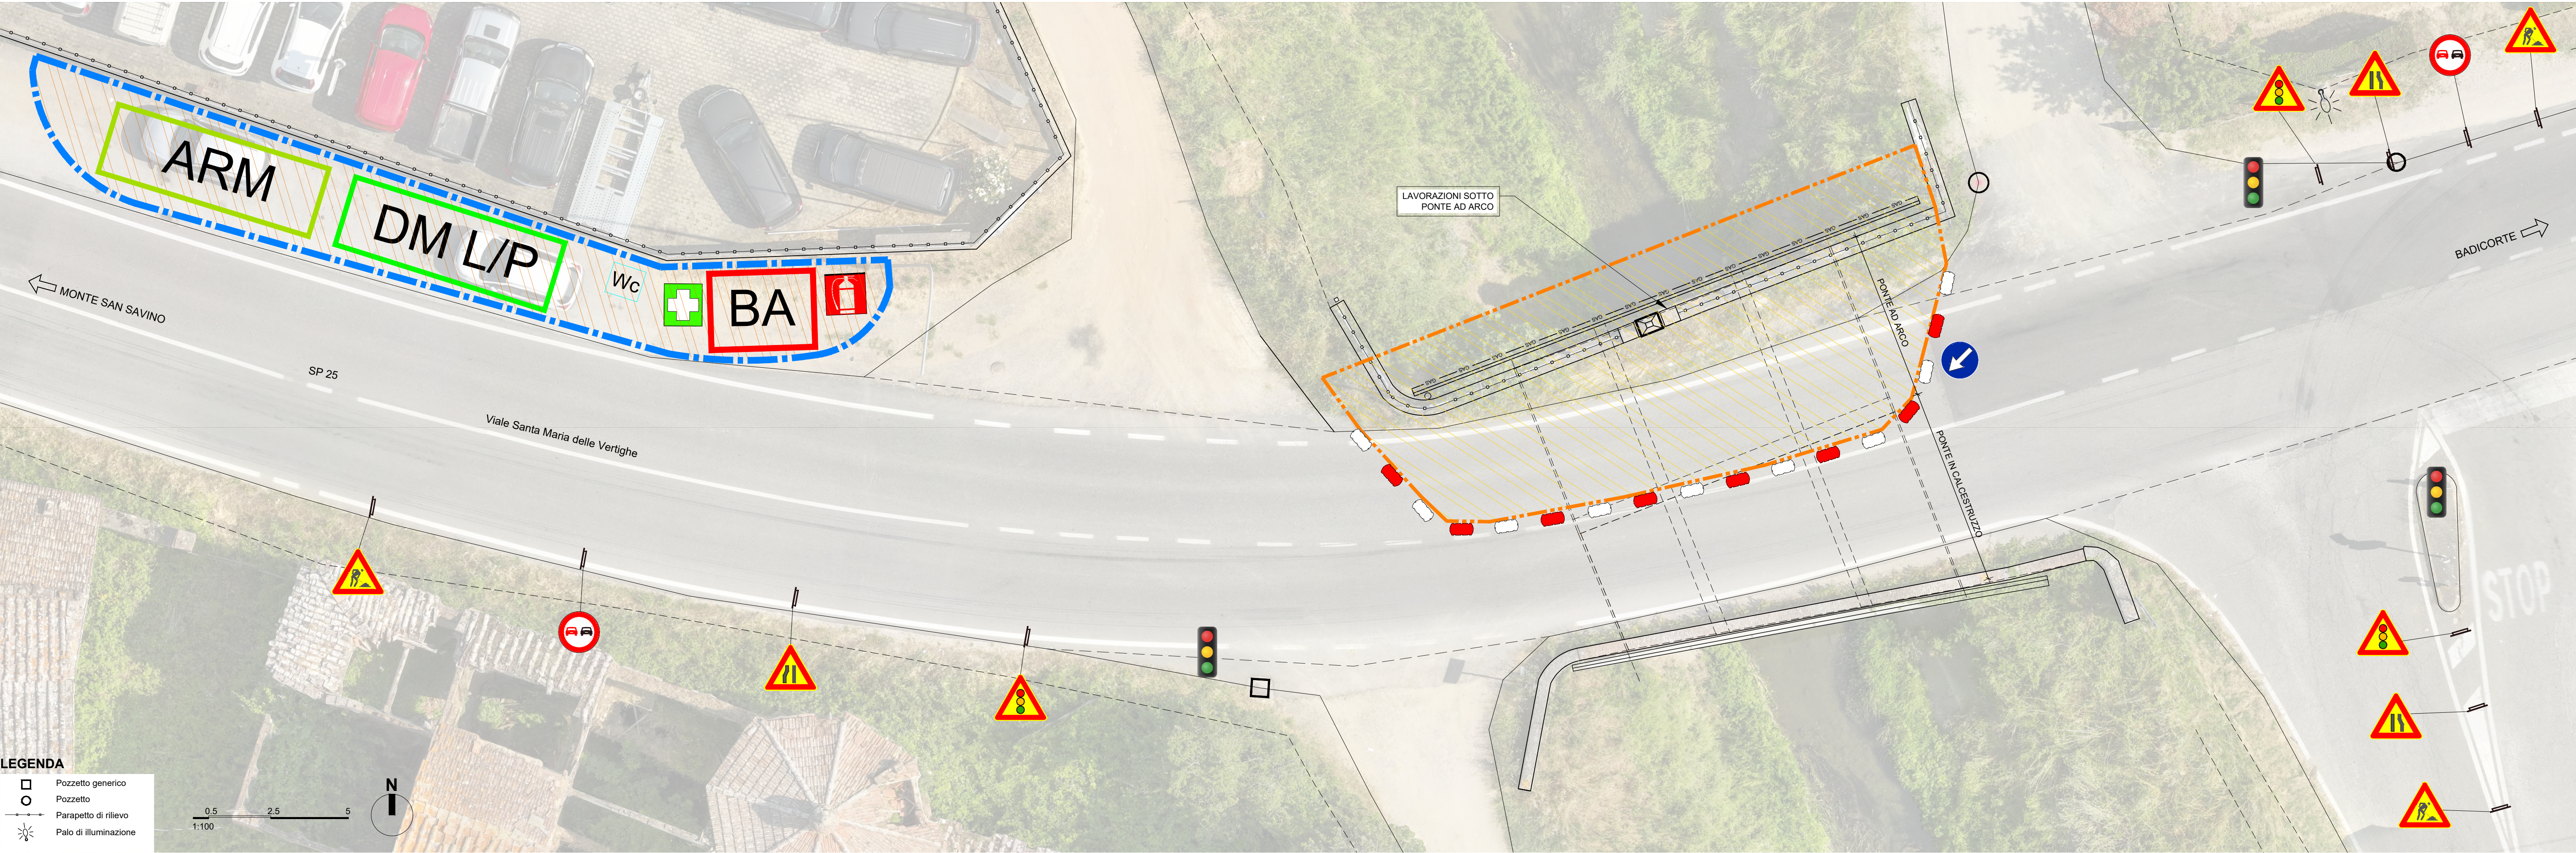

SCHEMA LAYOUT DI CANTIERE - FASE 2 | SCALA 1:100

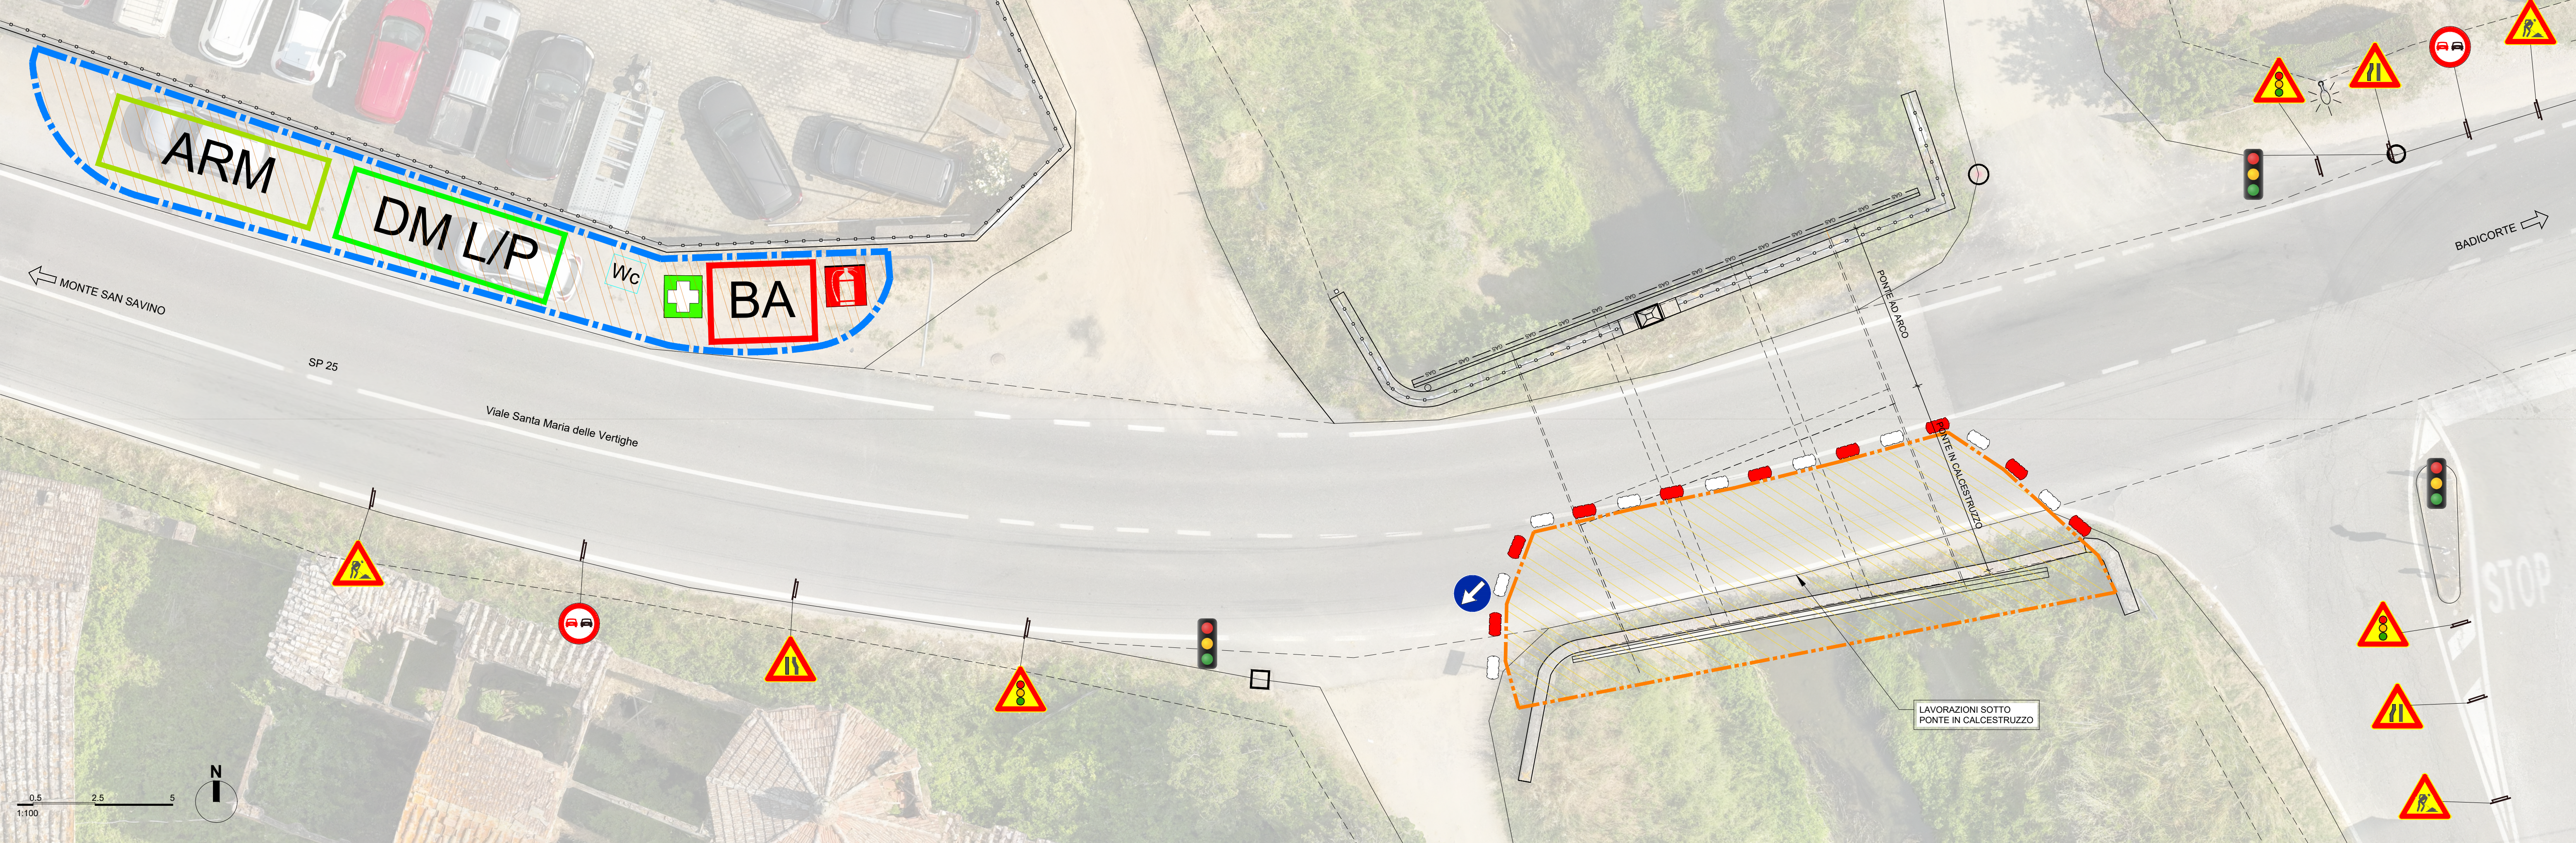

PROSPETTO PONTE CON PONTEGGIO | SCALA 1:100

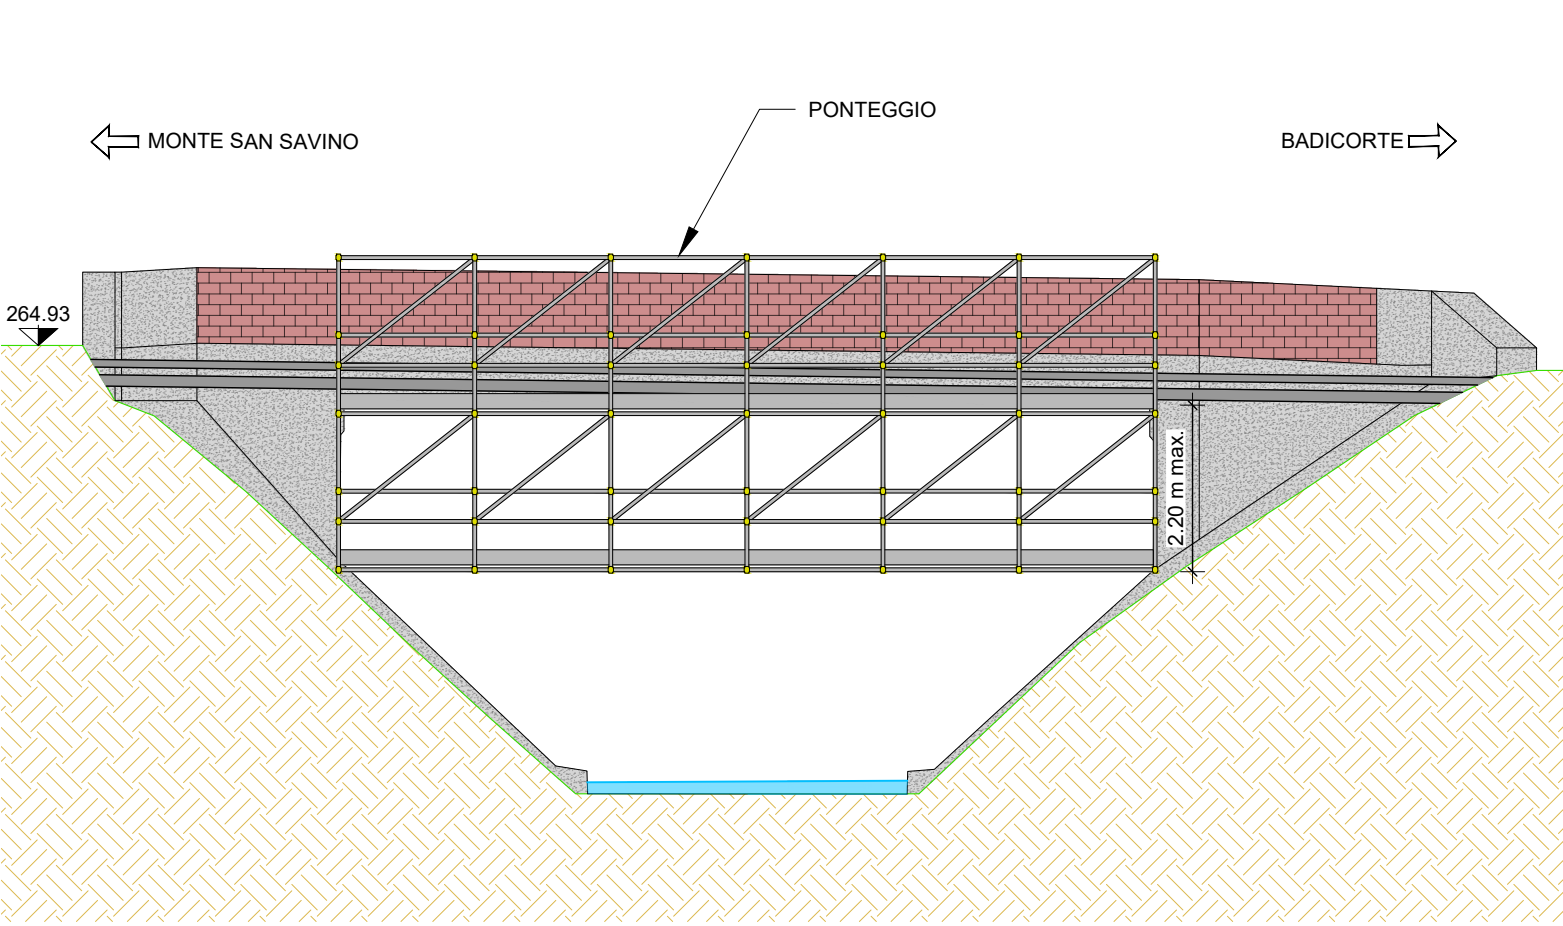

LEGENDA DI CANTIERE




Si prevede un senso unico alternato regolato da impianto semaforico del tratto interessato dalle lavorazioni in progetto, tenendo conto della configurazione di Tav. 66


I cartelli per il cantiere devono essere posizionati ad una distanza di 45 metri uno dall'altro

Le lavorazioni interessate dal progetto saranno svolte tramite l'uso di una piattaforma sottoponte "By bridge" come illustrato nel prospetto in alto


SCHEMA TIPO DELLA SEGNALETICA (ESTRATTO D.M. 10/07/2002)

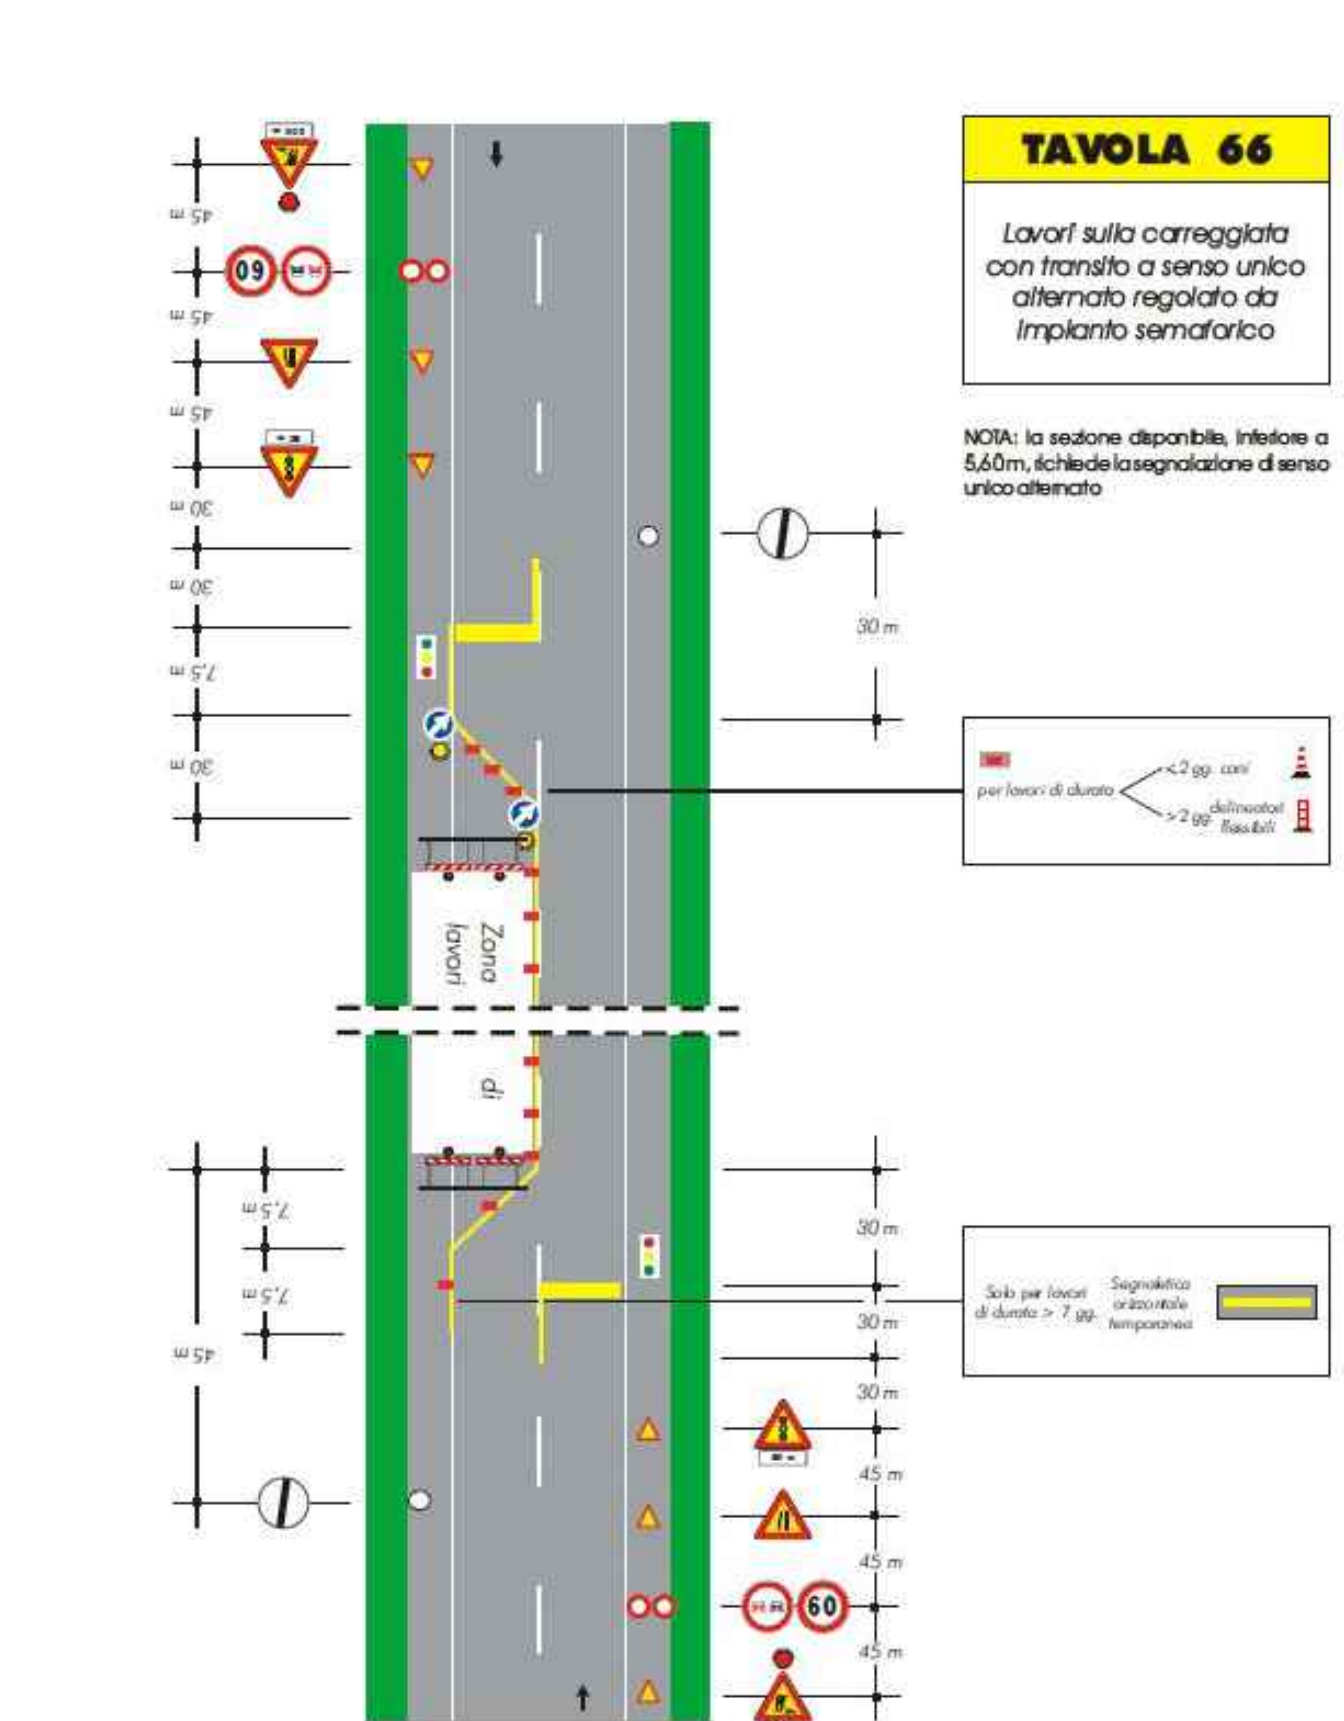

ORTOFOTO | SCALA 1:5000

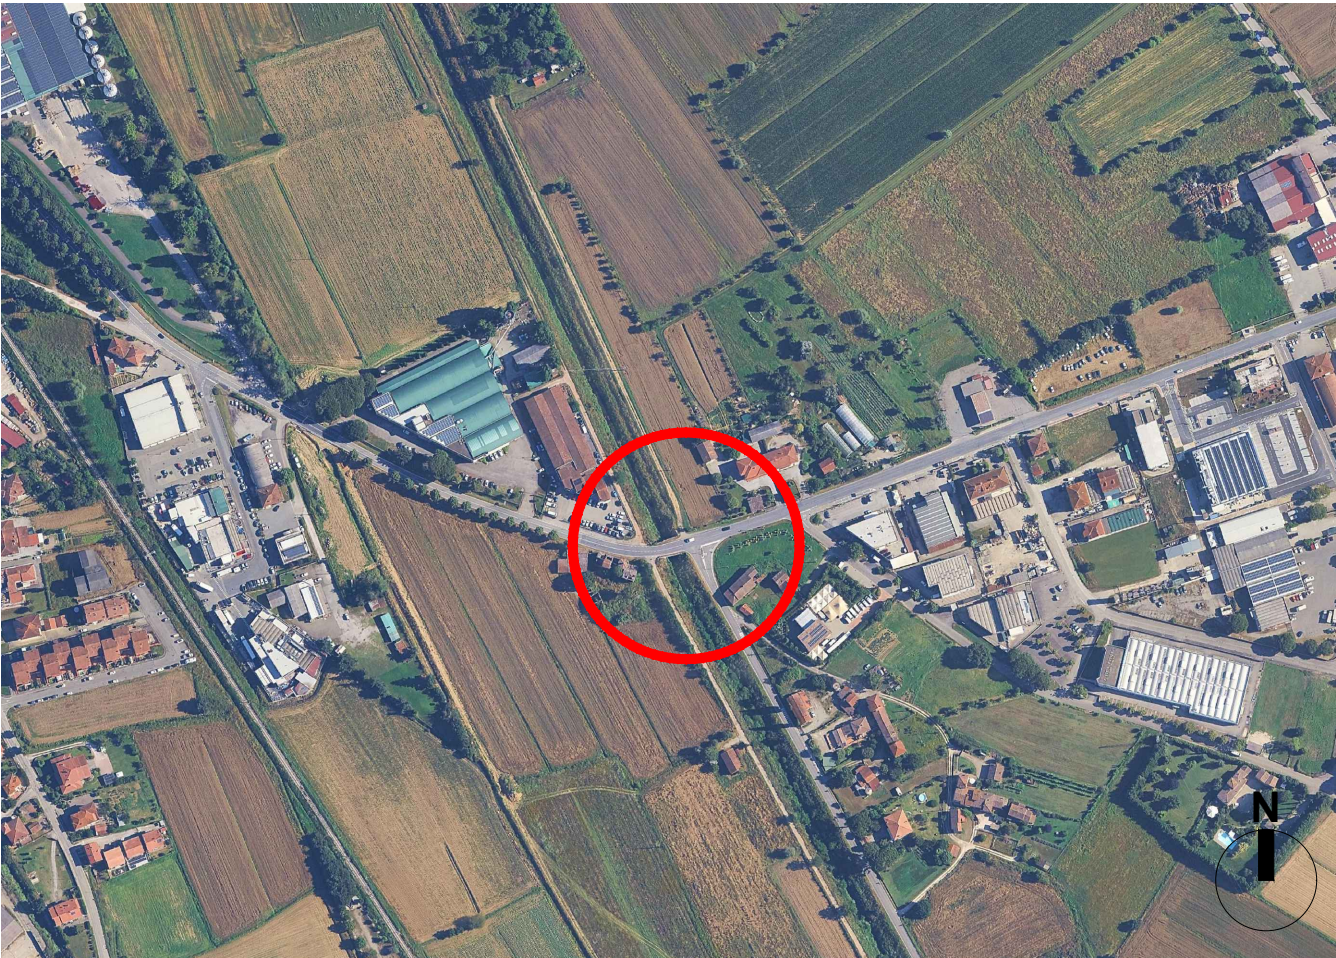

CARTA TECNICA REGIONALE | SCALA 1:5000

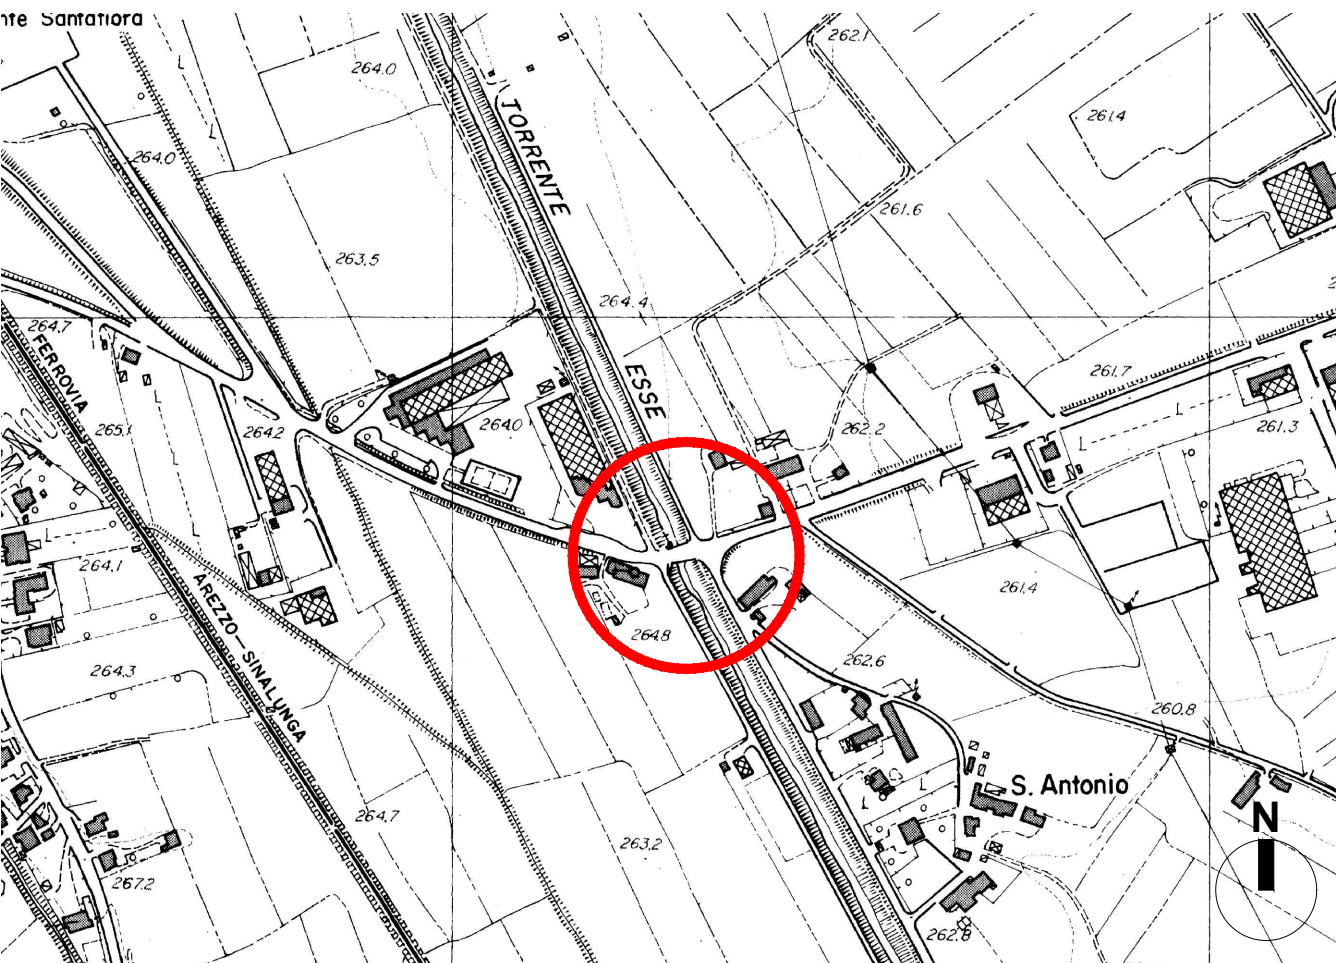

		SETTORE VIABILITÀ E LAVORI PUBBLICI					
		Servizio Viabilità					
LAVORI DI SISTEMAZIONE E MESSA IN SICUREZZA DEL PONTE SUL TORRENTE LUNGO LA SP. 25 DELLA MISERICORDIA AL km 15+750 IN COMUNE DI MONTE SAN SAVINO							
PERIZIA SUPPLETIVA E DI VARIANTE NUM. 1							
Titolo Tav.							
PIANO DI SICUREZZA E COORDINAMENTO LAYOUT DI CANTIERE							
GRUPPO DI PROGETTAZIONE: ing. Sandro D'Agostini - L&S ENGINEERING srl - Ordine degli Ingegneri di Belluno num. 547 ing. Lara Seleni - L&S ENGINEERING srl - Ordine degli Ingegneri di Belluno num. 663 ing. Elisa Fregina - L&S ENGINEERING srl - Ordine degli Ingegneri di Belluno sez. A num. 1369 arch. Paola Andreotti - L&S ENGINEERING srl - Ordine degli Architetti e PPC di Belluno num. 496 dott. geol. Cosimo Martinelli - L&S ENGINEERING srl - Ordine dei Geologi della Regione Toscana, num. 1866 ing. Antonio Tenani - Ordine degli Ingegneri di Belluno num. 519							
DATA: Giugno 2026		RUP: ing. Luca Pigolotti					
		Il Coordinatore della Sicurezza in fase di Progettazione: ing. Sandro D'Agostini - L&S ENGINEERING srl - Ordine degli Ingegneri di Belluno num. 547 ing. Rolando Luzzi		SANDRO D'AGOSTINI 05.07.2026 14.15.03 GMT+02:00 Firmato digitalmente da: Luzzi Rolando Data: 08/07/2026 12:30:50			
SCALA: 1:100		Codice	Liv.	WBS	Disciplina	Ambito	Rev.
		2 5 0 5	V G	0 0	S I C R E	0 2 A	
Nome file: 11.04-2505VG00SICRE02_A-PSC_LayoutCant							
A		EMISSIONE		GIU 26	SDP	SDA	SDA
Rev.		Descrizione		Data	Redatto	Verificato	Approvato
Capogruppo:				Mandanti:		ing. Antonio Tenani arch. Paola Andreotti	